
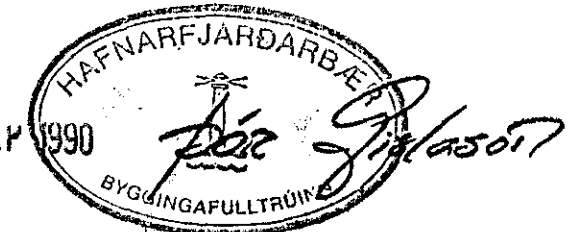
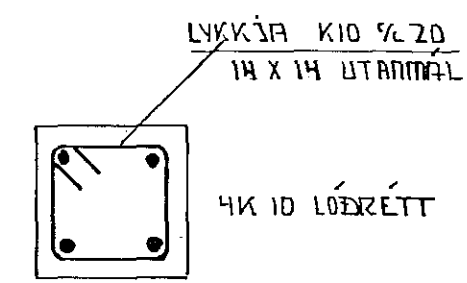
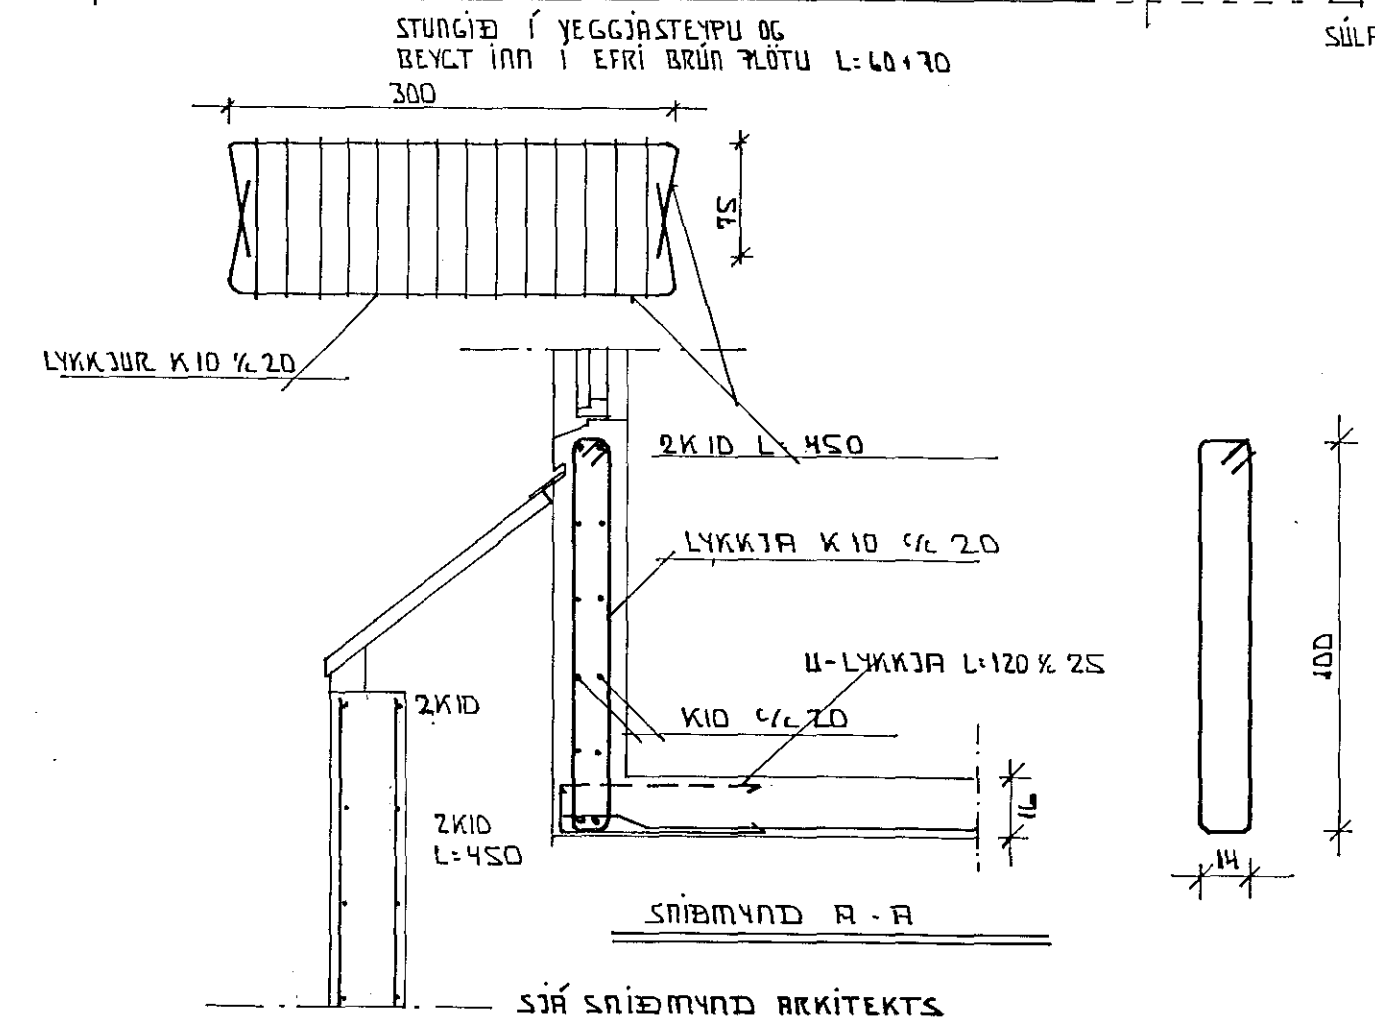


FRAGANGUZ JARNA KRINGUM MURUP  
 NEMA ANNAÐ SÉ TEKIÐ FRAM

VEGGUR ÞINNUR UNÐIR GUNGA VEGNA OFNS

ÍSTEYPT EYRANGRUR UNÐIR FLÖTU  
 10CM

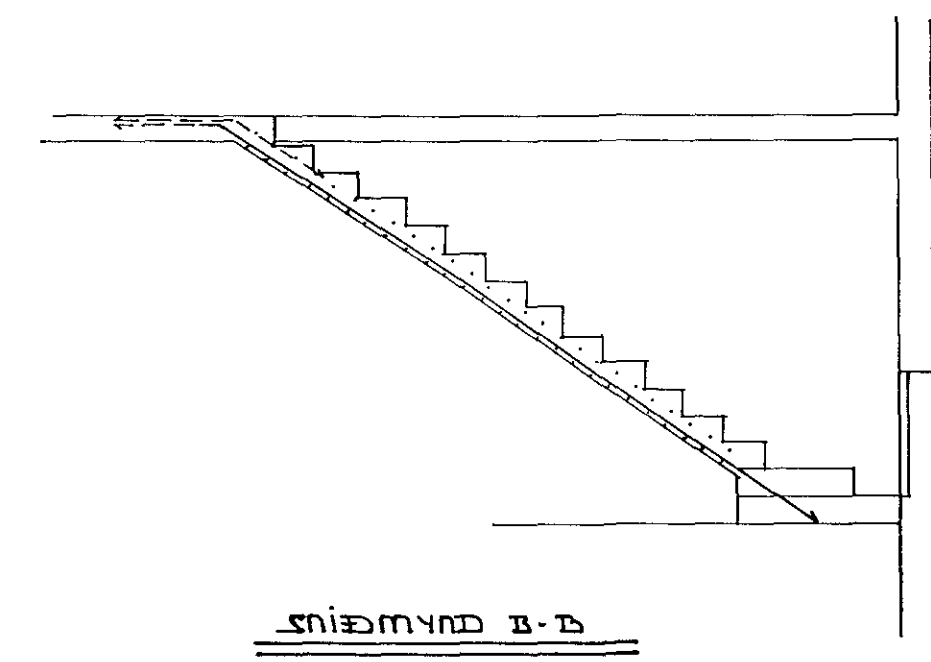

SKÝRINGAR 18 SEP 1990

STEINSTEYPA Í ÚTVEGGI ER S-250  
 STEINSTEYPA Í INNVEGGI OG GOLFPLÖTUR ER S-200  
 STEINSTEYPA SKAL UPFFYLLA KRÖFUR ÍST 9, ÍST 10 OG  
 BYGGINGAREGLUGERÐAR.

K 10, MERKIR KAMBSTAL KS 40.  
 SKEYTILENGD K 10 ER 60 cm.  
 STEYFUHULA A JARN Í ÚTBRUN ÚTVEGGJA SKAL VERA 3 cm, EN 1 cm, A JARN  
 Í INNRI BRUN VEGGJA.  
 JARNAGRINDUR OG JARN SKAL STADSETJA MED ÞARTILGERÐUM FJARLÆGDAR-  
 KLOSSUM.

HÁLSETNINGAR ERU í cm.  
 HÆÐARKOTAR ERU í m.  
 ÞVERMÁL JARNA ERU í mm.  
 c/c MERKIR MIDJU A MIDJU.

STADSETNING VEGGRAUFA, STOKKA, GOLFNIÐURFALLA, LOFTRASA, ÚTLOFTUN  
 FRA ÞURRKARA, SJA TEIKNINGAR, B-1, B-2, L-1, L-2, L-3.

KJARRBERG 3. HAFNARFIRDI	SEPT 1990
JARN Í FLÖTU YFIR NEDRI HÆÐ	MELIKVARDI 1:10 1:20 1:50

TEIKNING  
 B-2