



SNID Í ÚTVEGGI 1:20

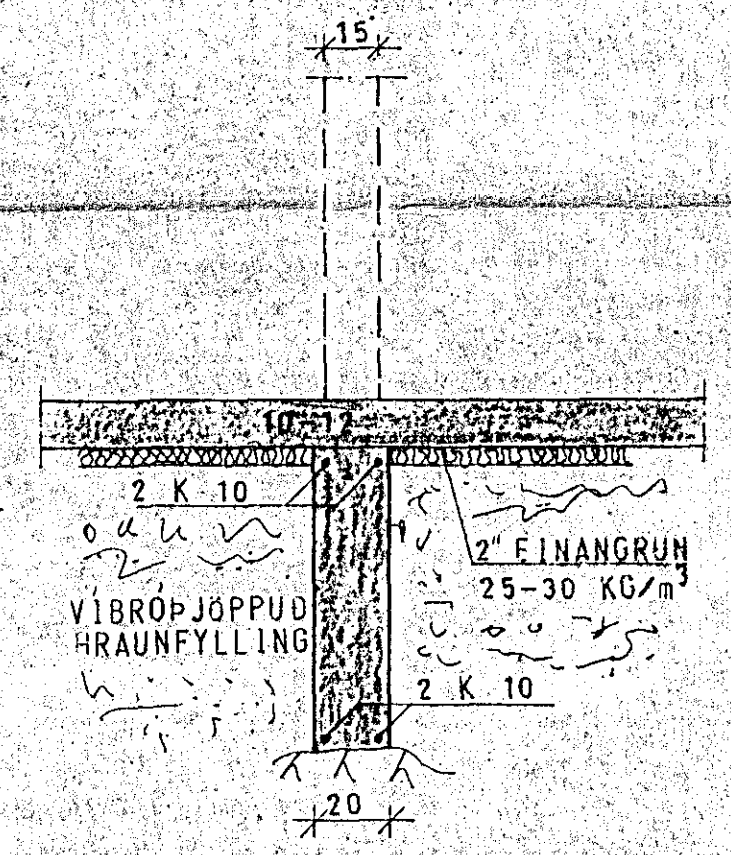

SNID Í INNVEGGI 1:20

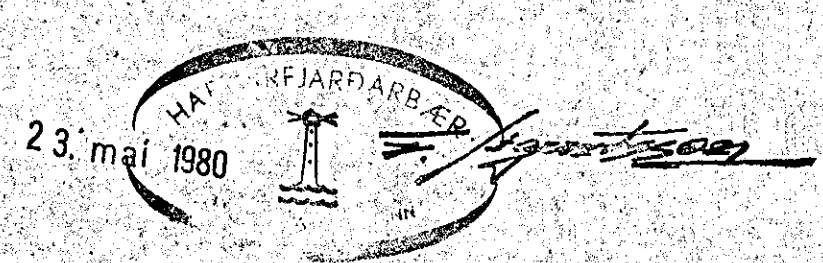

SKÝRINGAR SJÁ TEIKN. NR. 10.
450

HÚS E

GRUNNMYND — UNDIRSTÖÐUR 1:50

KLAUSTURHVAMMUR 12	MÆLIKVAÐI 1:50	VERK 8001	TEIKN NR 1.1.
UNDIRSTÖÐUR	Hanna: <i>[Signature]</i>	Yfirfar: <i>[Signature]</i>	DAGS MAÍ '80
JÓHANN GUNNAR BERGPÓRSSON VERKFR MVFI STRANDGÖTU 11 — HAFNARFIRÐI — SÍMI 63315	Teiknað: <i>[Signature]</i>	Samb: <i>[Signature]</i>	
	BREYTT		