



SNID B-B 1:50

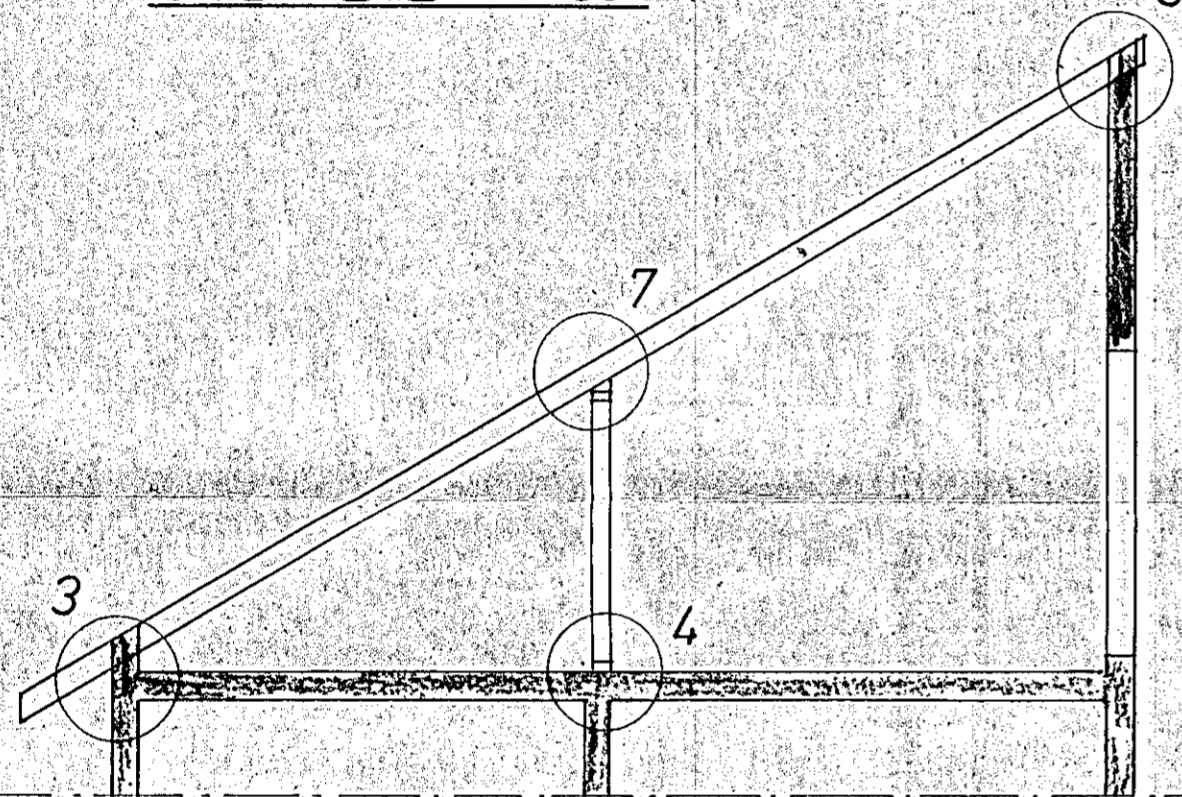


SNID A-A 1:50

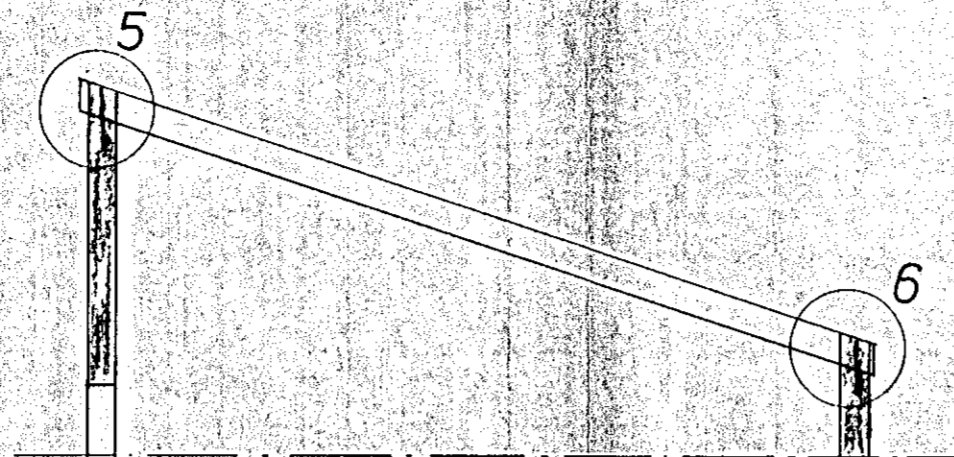


SNID C-C 1:50




SERMYND 3

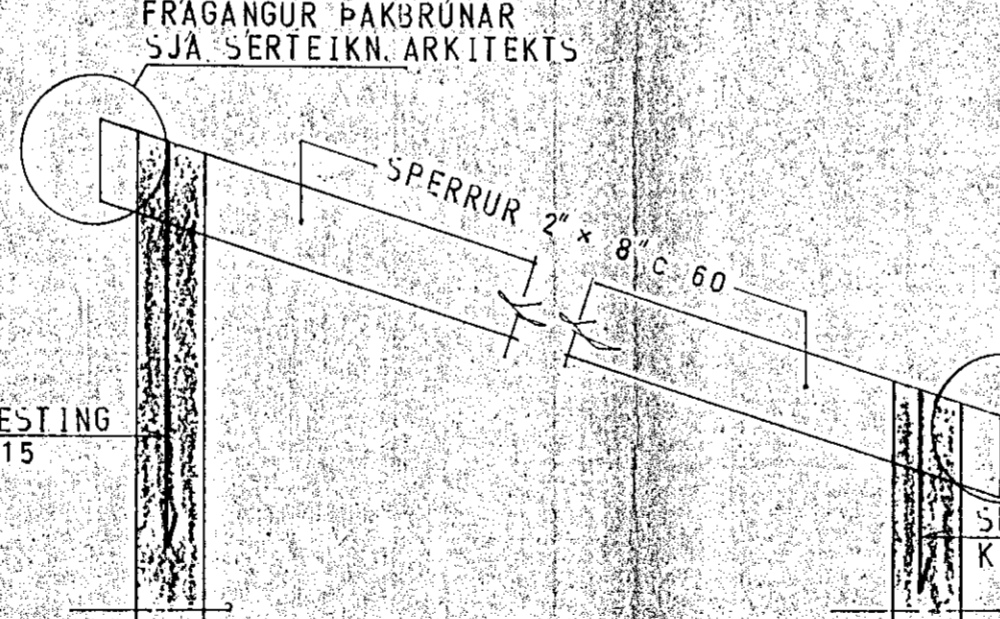

SERMYND 5

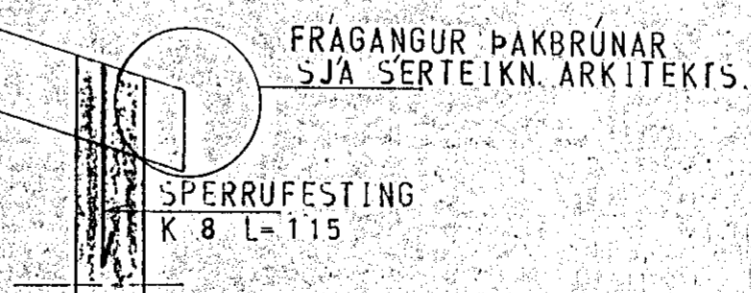


SERMYND 6

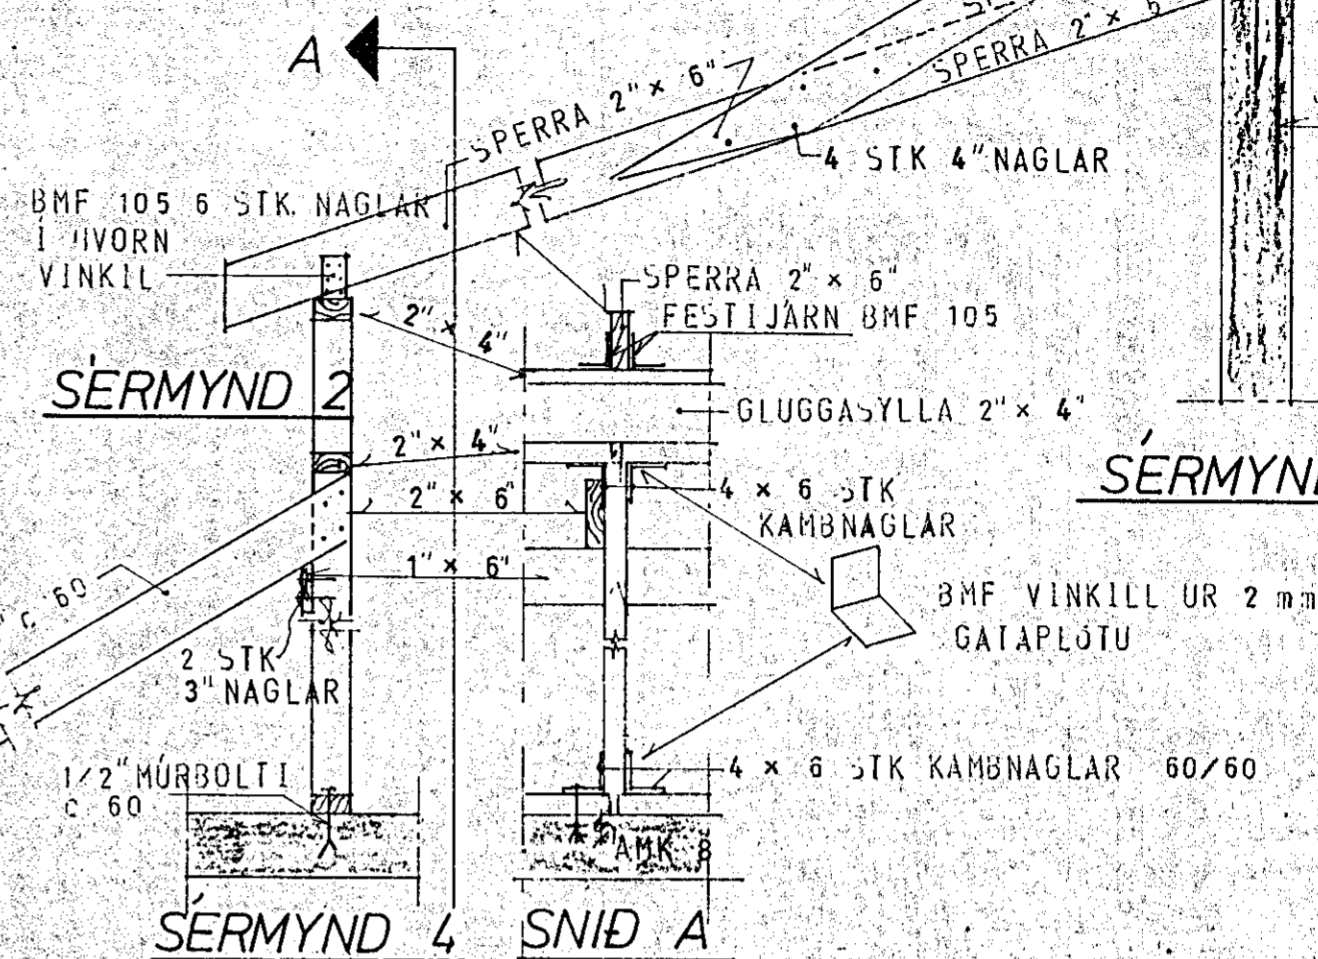


SERMYND 2


SERMYND 4

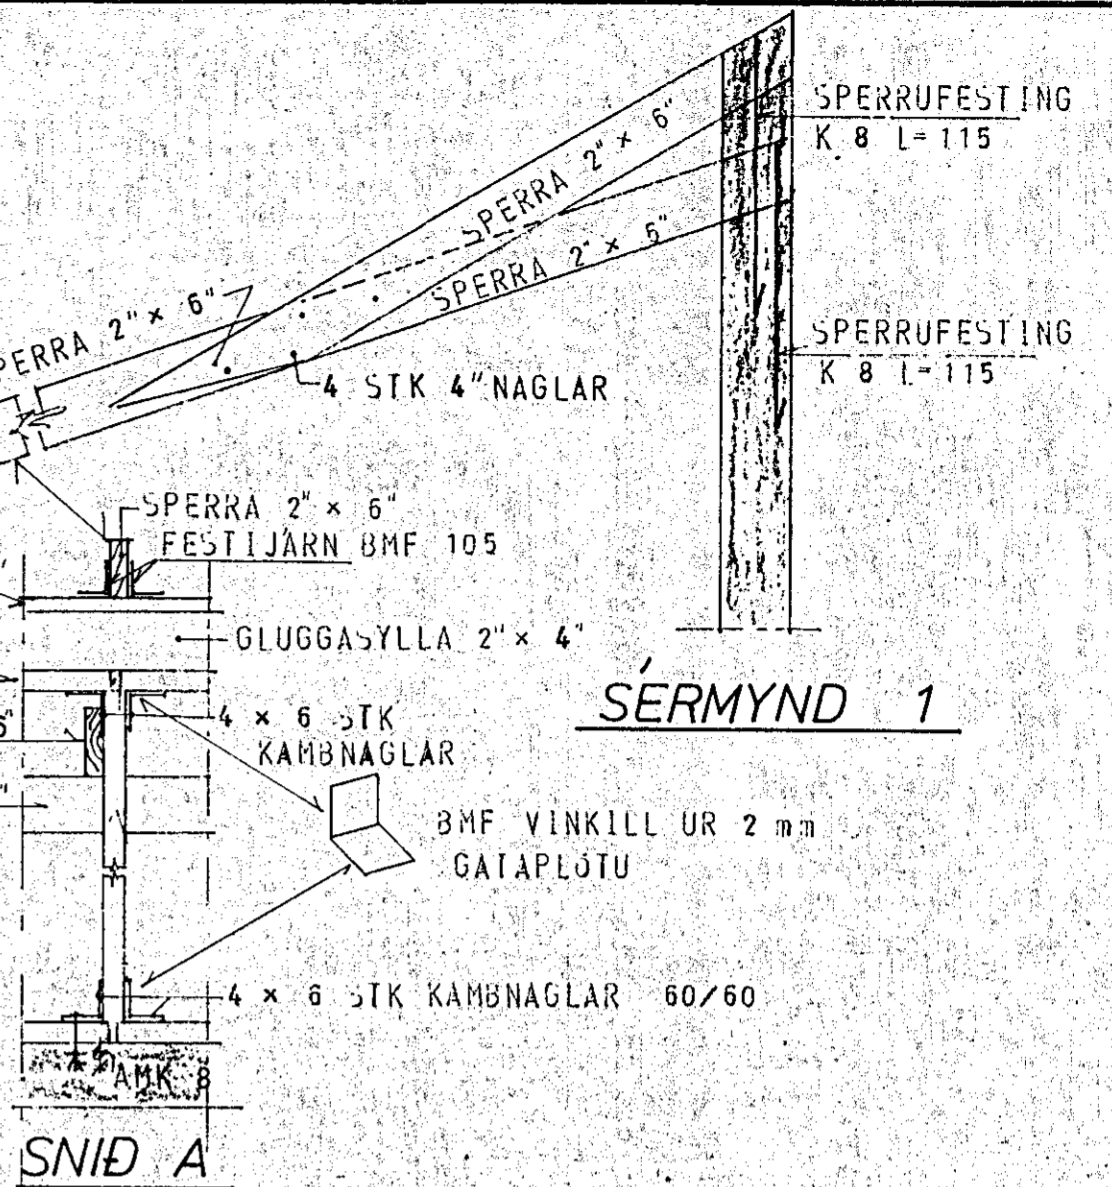

SERMYND 1

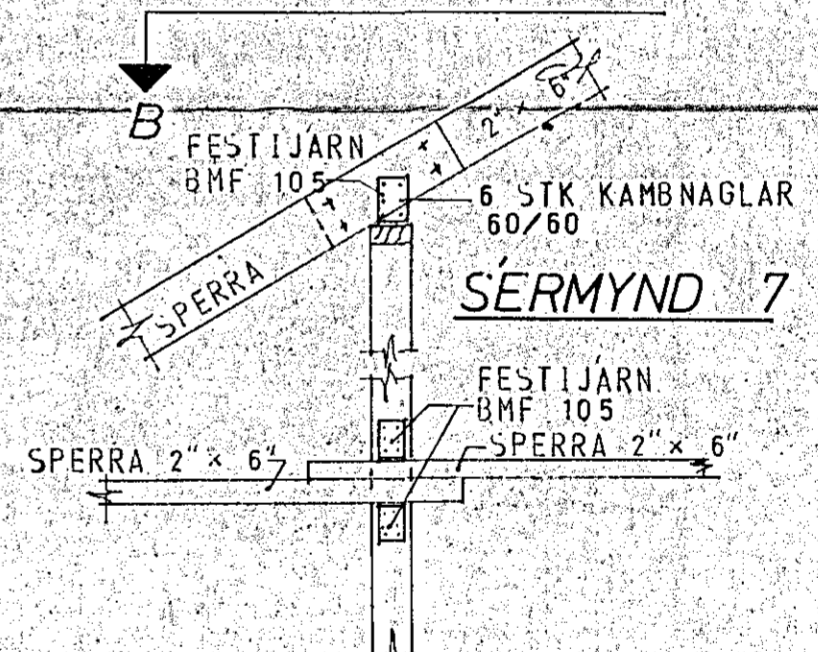

SNID B 1:20

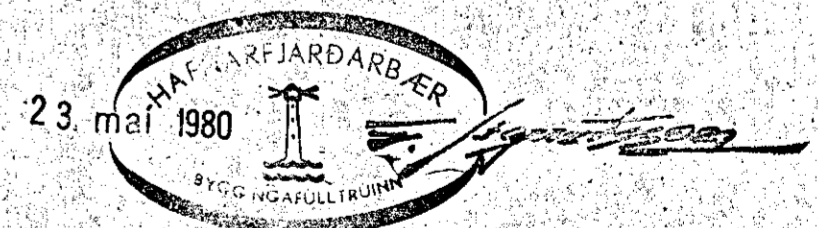

SKÝRINGAR SJÁ TEIKN. NR. 1.0

HÚS E

KLAUSTURHVAMMUR 12	MÆLIKVÆÐI 1:50	VERK 800 1	TEIKN NR 1.5
SNID OG SERMYNDIR I ÞAK	Hannað: <i>[Signature]</i>	Yfirfarð: <i>[Signature]</i>	DAGS MAÍ '80
JÓHANN GUNNAR BERGÞÓRSSON VERKFR MVFI	Teiknað: <i>[Signature]</i>	Samb: <i>[Signature]</i>	
STRANDGÖTU 11 — HAFNARFIRÐI — SÍMI 53315	BREYTT		