



GRUNNMYND - HÆÐAR 1:50

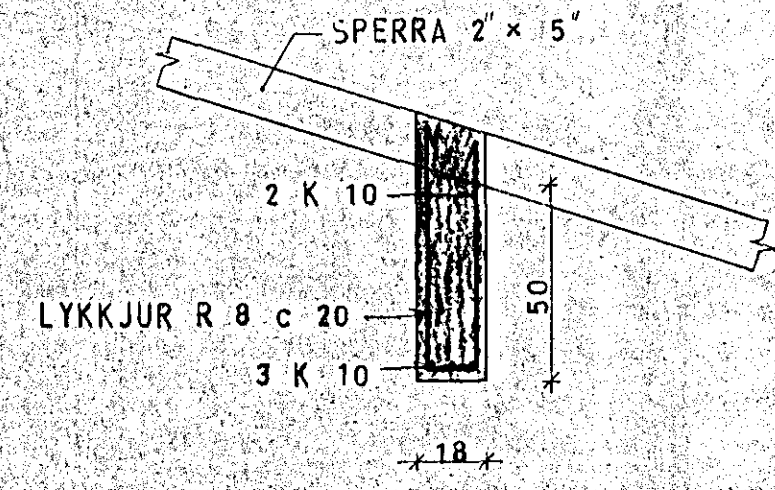

SNID 2 'I BITA B 1.1
1:20

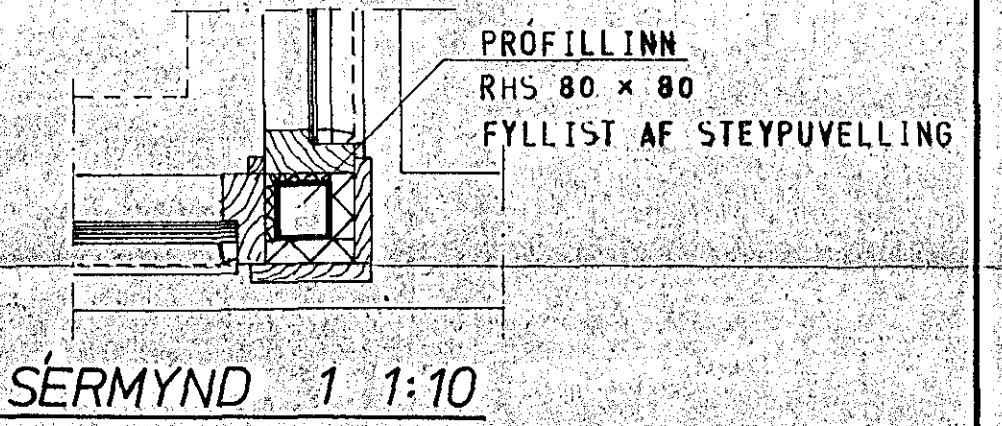

SERMYND 1 1:10

23. maí 1980

SKÝRINGAR SJÁ TEIKN. NR. 1.0.

HÚS B

KLAUSTURHVAMMUR 13	MÆLIKVARDI 1:50 1:20 1:10	VERK 8001	TEIKN NR 14.
	Hannað: <i>[Signature]</i> Teiknað: <i>[Signature]</i>	Yfirlitað: <i>[Signature]</i> Samb: <i>[Signature]</i>	DAGS MAÍ '80
JÓHANN GUNNAR BERGPÓRSSON VERKFR MVFI STRANDGÖTU 11 - HAFNARFIRÐI - Sími 53315		BREYTT	