




GRUNNMYND - HÆÐAR 1:50

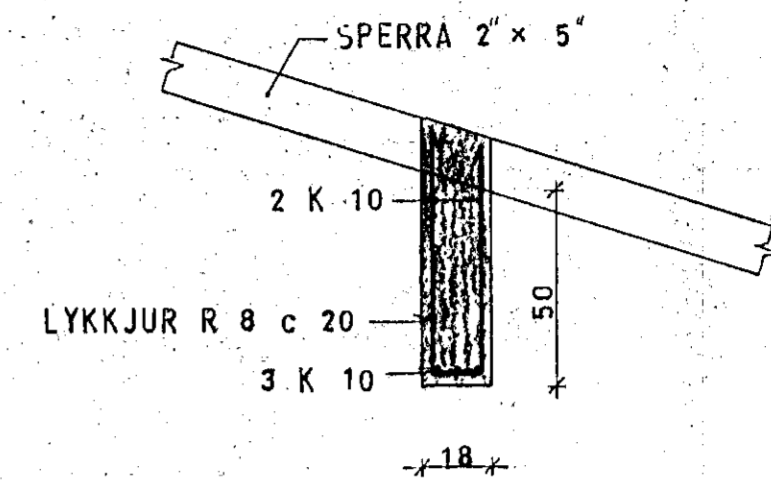

SNID 2'1 BITA B 1.1  
1:20

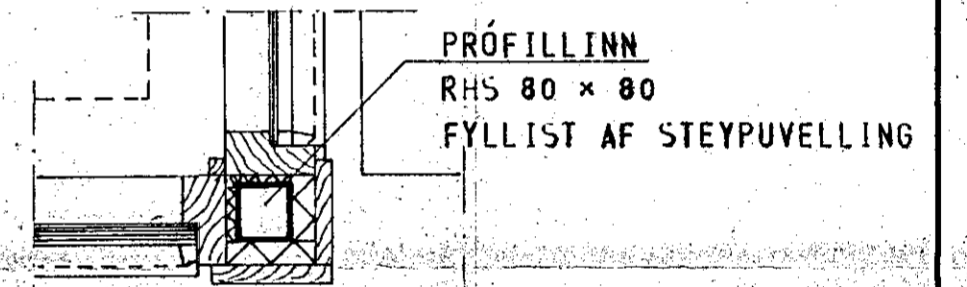

SÉRMYND 1:1:10

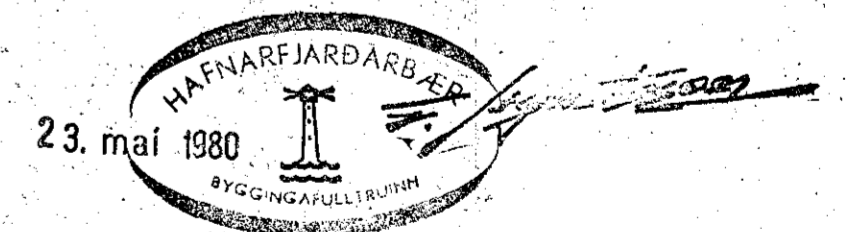

SKÝRINGAR SJÁ TEIKN. NR. 1.0.

HÚS B

KLAUSTURHVAMMUR 15	MÆLIKVARDI 1:50 1:20 1:10	VERK 8001	TEIKN NR 14.
PLATA YFIR HÆÐ	Hannað: <i>[Signature]</i> Teiknað: <i>[Signature]</i>	Yfirfarð: <i>[Signature]</i> Samb: <i>[Signature]</i>	DAGS MAÍ '80
JÓHANN GUNNAR BERGÞORSSON VERKFR MVFI STRANDGÖTU 11 — HAFNARFIRÐI — Sími 53315	BREYTT		