
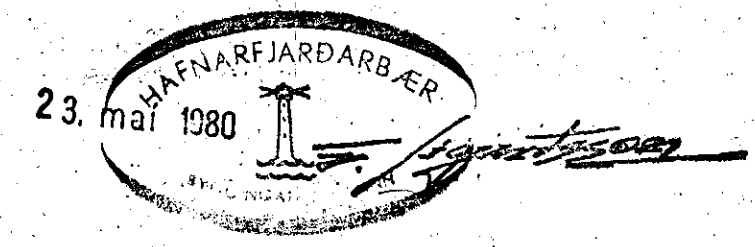
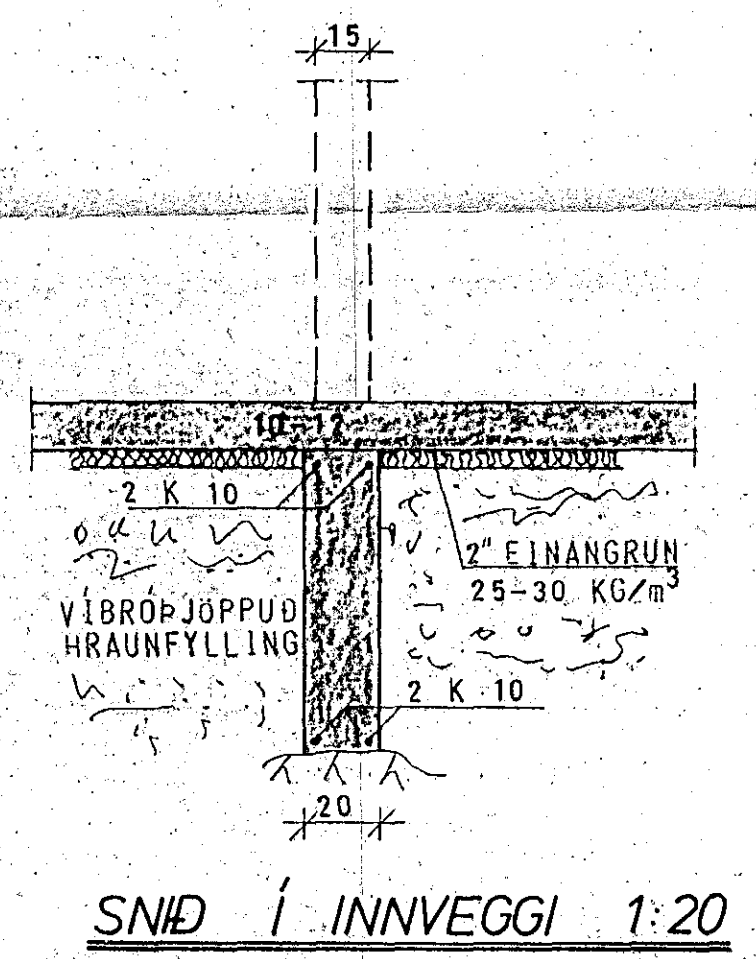


GRUNNMYND — UNDIRSTÖÐUR 1:50

2060

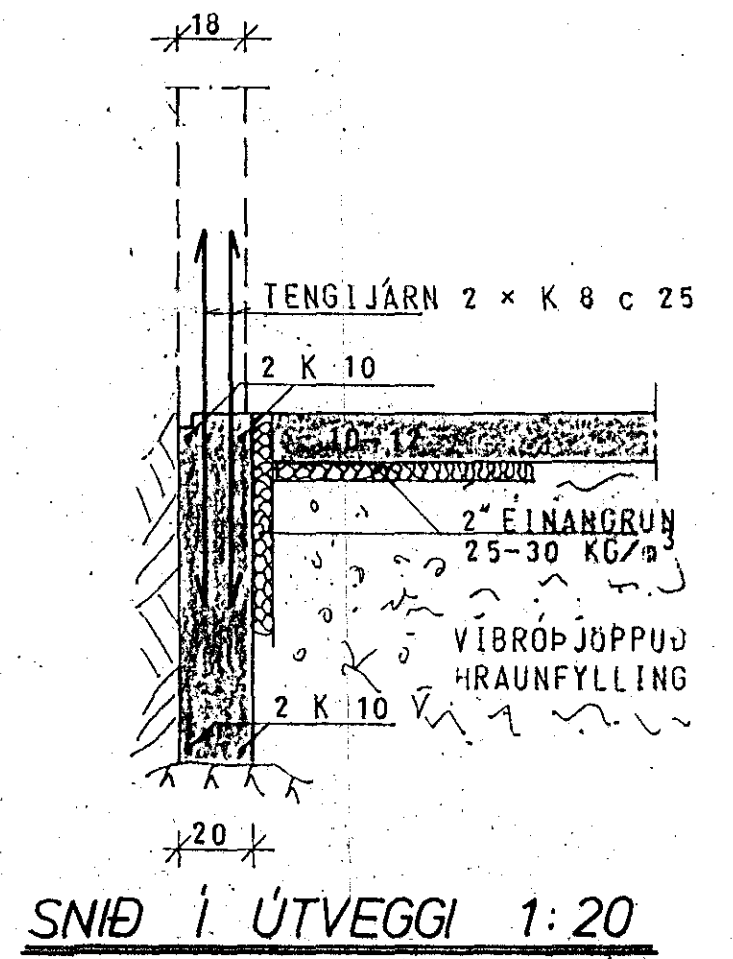

SKÝRINGAR SJÁ TEIKN. NR. 10.
450

HÚS E.

KLAUSTURHVAMMUR 18	MÆLIKVABDI 1:50	VERK 8001	TEIKN NR 11.
UNDIRSTÖÐUR	Hanna Teiknað	Yfirfar Samb.	DAGS MAÍ '80
JÓHANN GUNNAR BERGÞÓRSSON STRANDGÖTU 11 — HAFNARFIRÐI — SÍMI 53315	VERKFR MVFI	BREYTT	