




GRUNNMYND - HÆÐAR 1:50

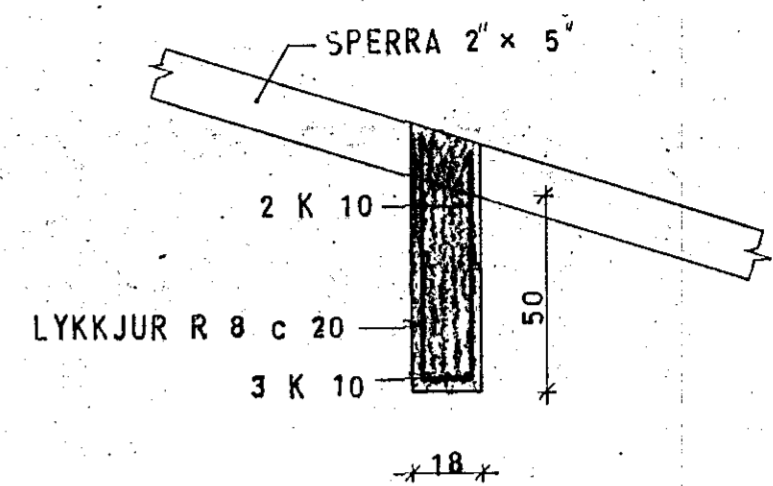

SNID 2 ' BITA B 1.1  
1:20

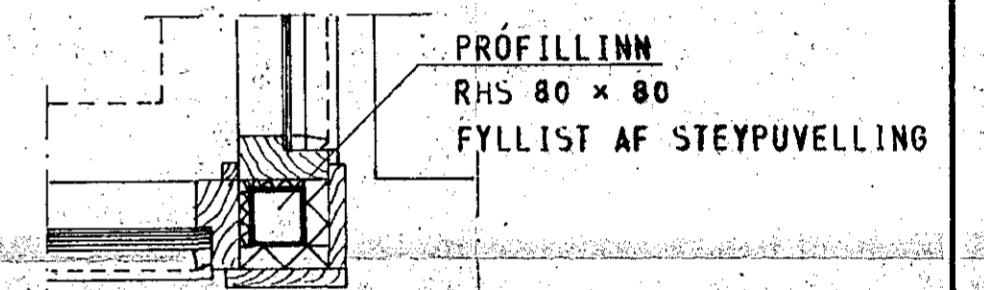

SÆRMYND 1 1:10

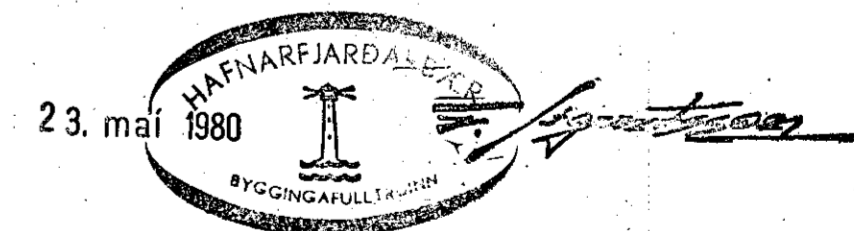

SKÝRINGAR SJÁ TEIKN. NR. 1.0.

HÚS B

|   |                                    |                  |                 |
|---|------------------------------------|------------------|-----------------|
| KLAUSTURHVAMMUR 19  | MÆLIKVARÐI<br>1:50<br>1:20<br>1:10 | VERK<br>8001     | TEIKN NR<br>14. |
| PLATA YFIR HÆÐ  | Hannað<br>Teiknað:                 | Yfirfar<br>Samb: | DAGS<br>MAÍ '80 |
| JÓHANN GUNNAR BERGÞÓRSSON VERKFR MVFI<br>STRANDGÖTU 11 - HAFNARFIRÐI - SÍMI 53315 | BREYTT                             |                  |                 |