



SNID Í ÚTVEGGI 1:20

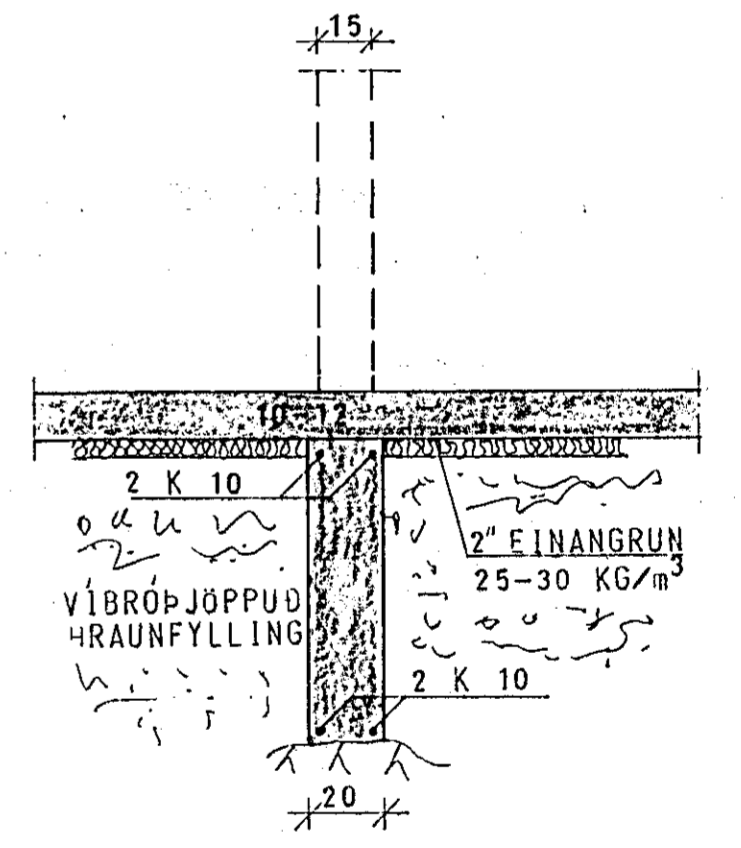

SNID Í INNVEGGI 1:20

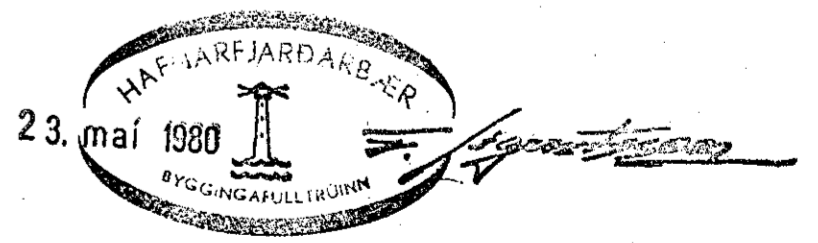

SKÝRINGAR SJÁ TEIKN. NR. 10.
450

HÚS E

GRUNNMYND — UNDIRSTÖÐUR 1:50

KLAUSTURHVAMMUR 24	MÆLIKVAÐI	VERK	TEIKN NR
	1:50	8001	1.1.
UNDIRSTÖÐUR	Hannað: <i>BJ</i>	Yfirfarð: <i>BJ</i>	DAGS
	Teiknað: <i>BJ</i>	Samp: <i>H</i>	MAÍ '80
JÓHANN GUNNAR BERGPÓRSSON VERKFR MVFI		BREYTT	
STRANDGÖTU 11 — HAFNARFIRÐI — Sími 53315			