

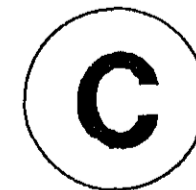


SKÝRINGAR:

BURDARVIRDI:
 LÍMTRÉ SKAL VERA AF STYRKLEIKAFLOKKI L40 SAMKV. DÖNSKUM STADLI DS413.
 LÍM SKAL VERA RESORCINOL-LÍM EDA SAMSVARANDI. ÁFERÐ Á LÍMTRÉBITUM SKAL VERA SLETTHEFLUD OG SKAL BERA Á ÞÁ LITLAUST FÚAVARNAREFNI ÁÐUR EN ÞEIR ERU FLUTTIR FRÁ FRAMLEIÐSLUSTAD.
 TIMBUR Í SPERRUM SKAL ALLT STANDAST KRÖFUR SEM GERÐAR ERU TIL TIMBURS AF STYRKLEIKAFLOKKI K24 SAMKVÆMT DS413.
 ADRIR BURDARVIRDI MEGA VERA ÚR VENJULEGU BYGGINGATIMBRI.
 ALLS STADAR ÞAR SEM TIMBUR LIGGUR AD STEYPU SKAL SETJA RÆMU AF TJÖRUPAPPA Á MILLI.
 ALLIR NAGLAR, BOLTAR OG FESTIJARN Í ÞÖKUM SKULU VERA HEITGALVANHÓDUÐ.
 ÞAKKLÆÐNING:
 Í ÞAKKLÆÐNINGU SKAL NOTA 25X150mm BORDVIÐ (HEIMILT ER AD NOTA GALLALÍÐ MÓTAEFNI, HEILT OG ÖKLOPÐ). HVERT BORD SKAL NEGLT Í HVERJA SPERRU MEÐ 3 STK 31/80 (3") SAUM, EDA RIFFLUDUM SKOTNÖGLUM 28/70.
 BORD SKAL EINGÖNGU SETJA SAMAN Á SPERRUM. SAMSETNINGAR SKULU ALDREI VERA TVÆR EDA FLEIRI Í RÖÐ Á SÖMU SPERRU.
 ÞAKJARN SKAL NEGLT MEÐ RIFFLUDUM EDA SNÚNUM SAUM.
 NEGLT SKAL Í AÐRA HVERJA HÁBÁRU NEMA YSTI 1,0m VÍÐ GAFLA OG NEDST Á ÞAKI (3 NEDSTU NAGLARADIRNAR). ÞAR SKAL NEGLT Í HVERJA HÁBÁRU NAGLARADIRNAR SKULU MYNDA REGLULEGT MYNSTUR OG HVER NAGLARÖÐ SKAL FÁ HALD Í TVEIMUR BORDUM (NEGLT Á VÍXL Í 2 SAMLIGGJANDI BORD). BIL MILLU NAGLARADA SKAL VERA 0,6m.
 N TÁKNAR VENJULEGAN FERHYRNDAN SAUM
 K TÁKNAR KAMBSAUM
 ÖLL MÁL ERU Í mm 19 AUG 1991

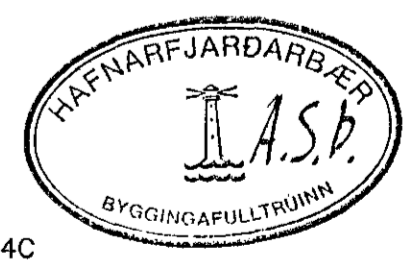

hönnun hf Ráðgjafarverkefningar FRV · Síðumúla 1 · 108 Reykjavík
 Sími (91)84311 · Útbú: Reyðarfjörður · Hvolsvöllur

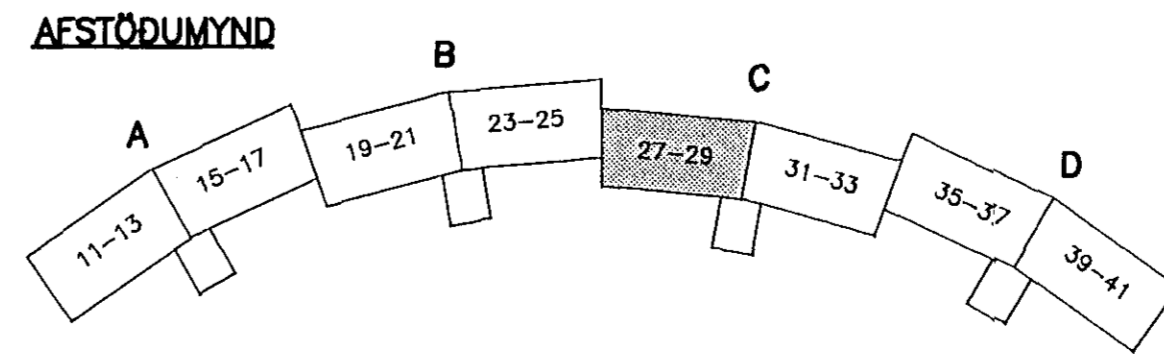

M.	KLUKKUBERG 27-33, HFJ.	E	
H. EMJ		D	
T. KaPo		BURDARVIRKI:	C
Y. RCS		VEGGIR 3. HÆÐAR OG ÞAK,	B
G.		GRUNNMYND.	A
DAGS 21.06.1991	SAMB <i>Rinc Sigurson</i>	SKY 1:50	90329-141C