



1. HÆÐ. GRUNNMYND 1:50

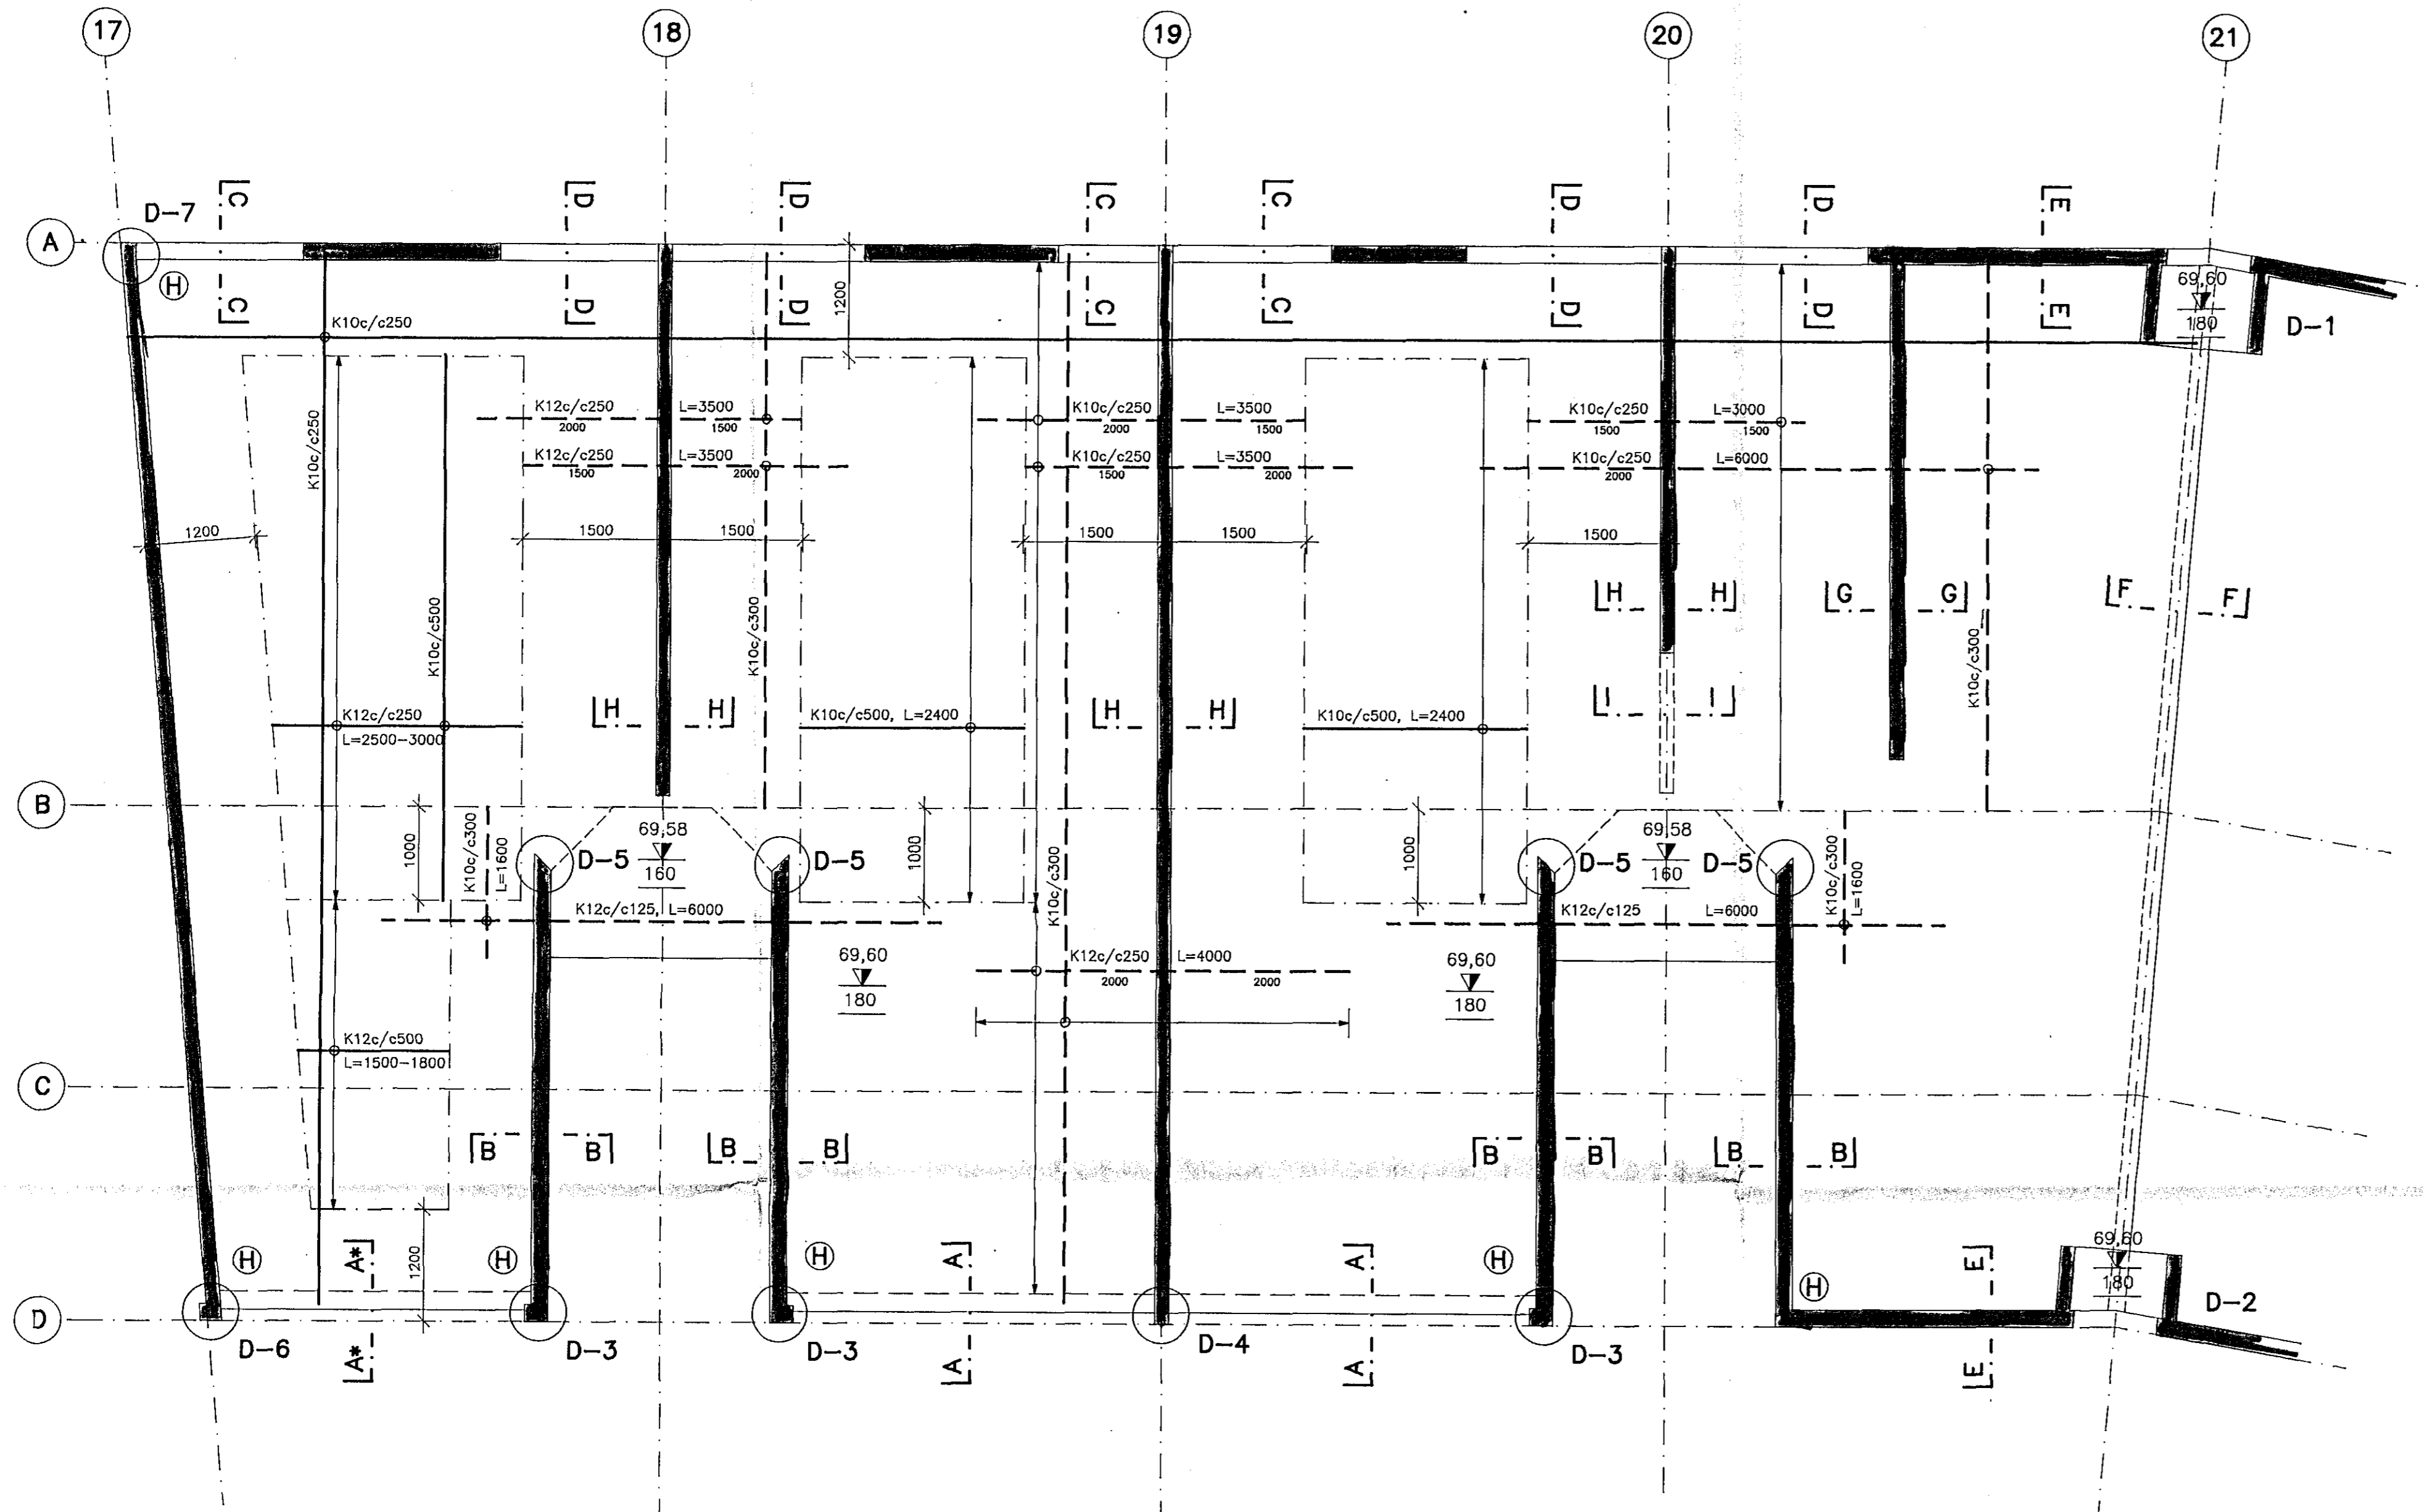

Ⓜ HORNJÁRNUN. 1:20

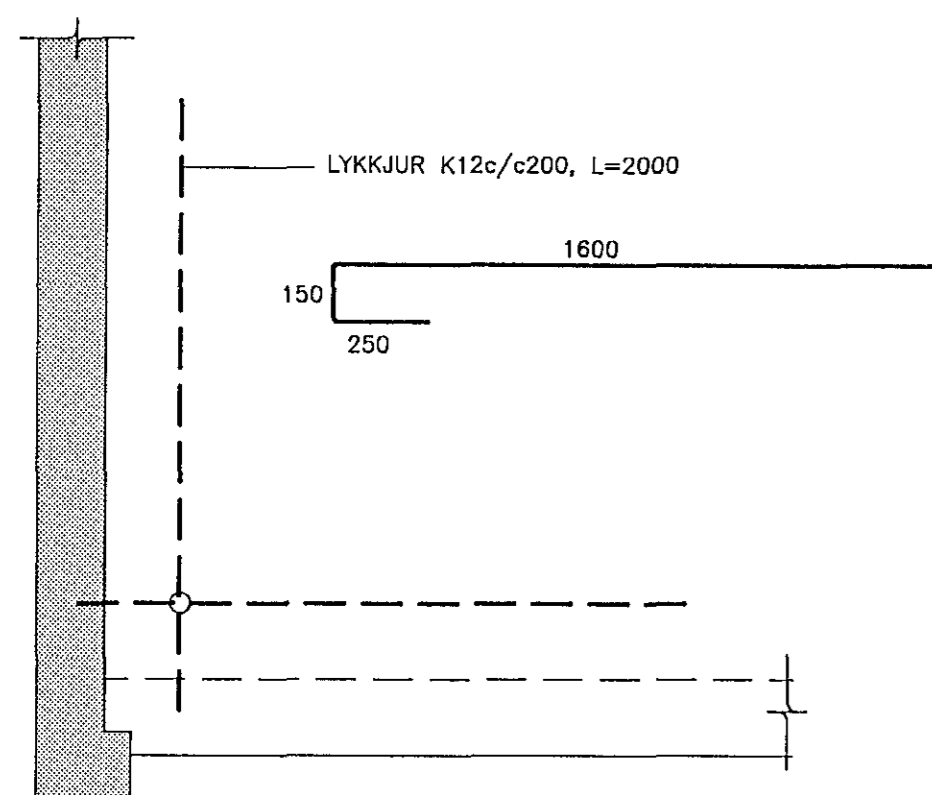

SKÝRINGAR:

STEINSTEYPA
FRAMKVÆMDAFLOKKUR: B
STEYPUGÆDI
BRÖTPOLSFLOKKUR: S-200
SEMENTSMAGN Í ÚTVEGGJUM: >300kg/m³

BENDISTÁL
STÁLGÆDI: Ks40

ALMENNAR SKÝRINGAR SJÁ TEIKN. NR.-100
SNID OG DEILI SJÁ TEIKNINGU. NR. -113C


19 AUG 1991



C

hönnun hf Ráðgjafarverkefningar FRV · Stúmúla 1 · 108 Reykjavík
Sími (91)84311 · Útbú: Reyðarförður · Hvolsvöllur

AFSTÖÐUMYND

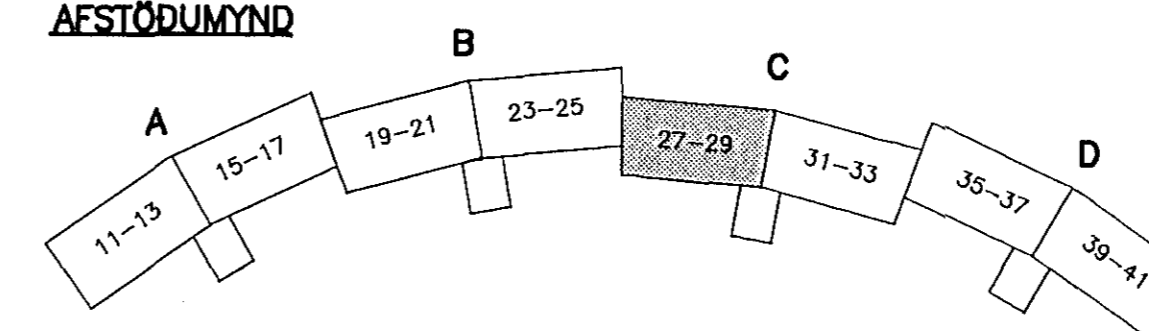

M.	KLUKKUBERG 27-33, HFJ.	E
H.		D
T.	BYGGINGARFRÆÐINGAR	C
Y.	VEGGIR OG LOFTPLATA 1. HÆÐAR	B
G.	GRUNNMYND.	A