

SKÝRINGAR:

BERANDI JARÐVEGUR ER GRJÓTFYLLING ($\phi=45^\circ$)
 MESTA ÁLAG ER MINNA EN 0,5 Mpa


STEINSTEIPA
 FRÁMKVEMDAFLOKKUR: B

STEYPUGÆÐI
 BROTBOLSFLOKKUR: S-200
 SEMENTSMAGN Í SÖKKLUM: >300kg/m³


BENDISTÁL
 STÁLGÆÐI: Ks40

ALMENNAR SKÝRINGAR: SJÁ TEIKN. NR. -100
 SNID OG DEILI SJÁ TEIKN. NR. -103C

19 AUG 1991

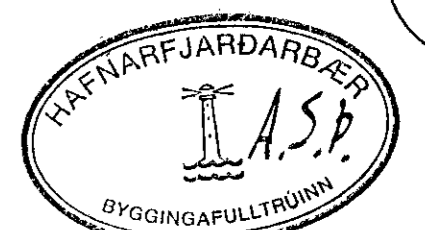

AFSTÖÐUMYND

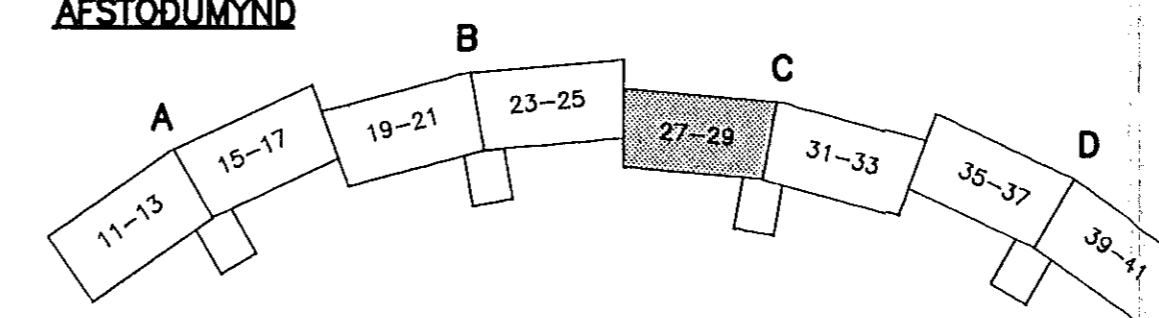

hönnun hf Ráðgjafarverkefndingur FRV · Síðumúla 1 · 108 Reykjavík
 Sími (91)84311 · Úliðu: Reyðarförður · Hvolsvöllur

M.	KLUKKUBERG 27-33, HFJ.	E
H. EMJ		D
T. KAPO	BURDARVIRKI:	C
Y. RGS	UNDIRSTÖÐUR, GRUNNMYND.	B
G.		A
DRÖG	27-33 Hönnun hf	1:50
		90329-101C