



1. HÆÐ, GRUNNMYND 1:50

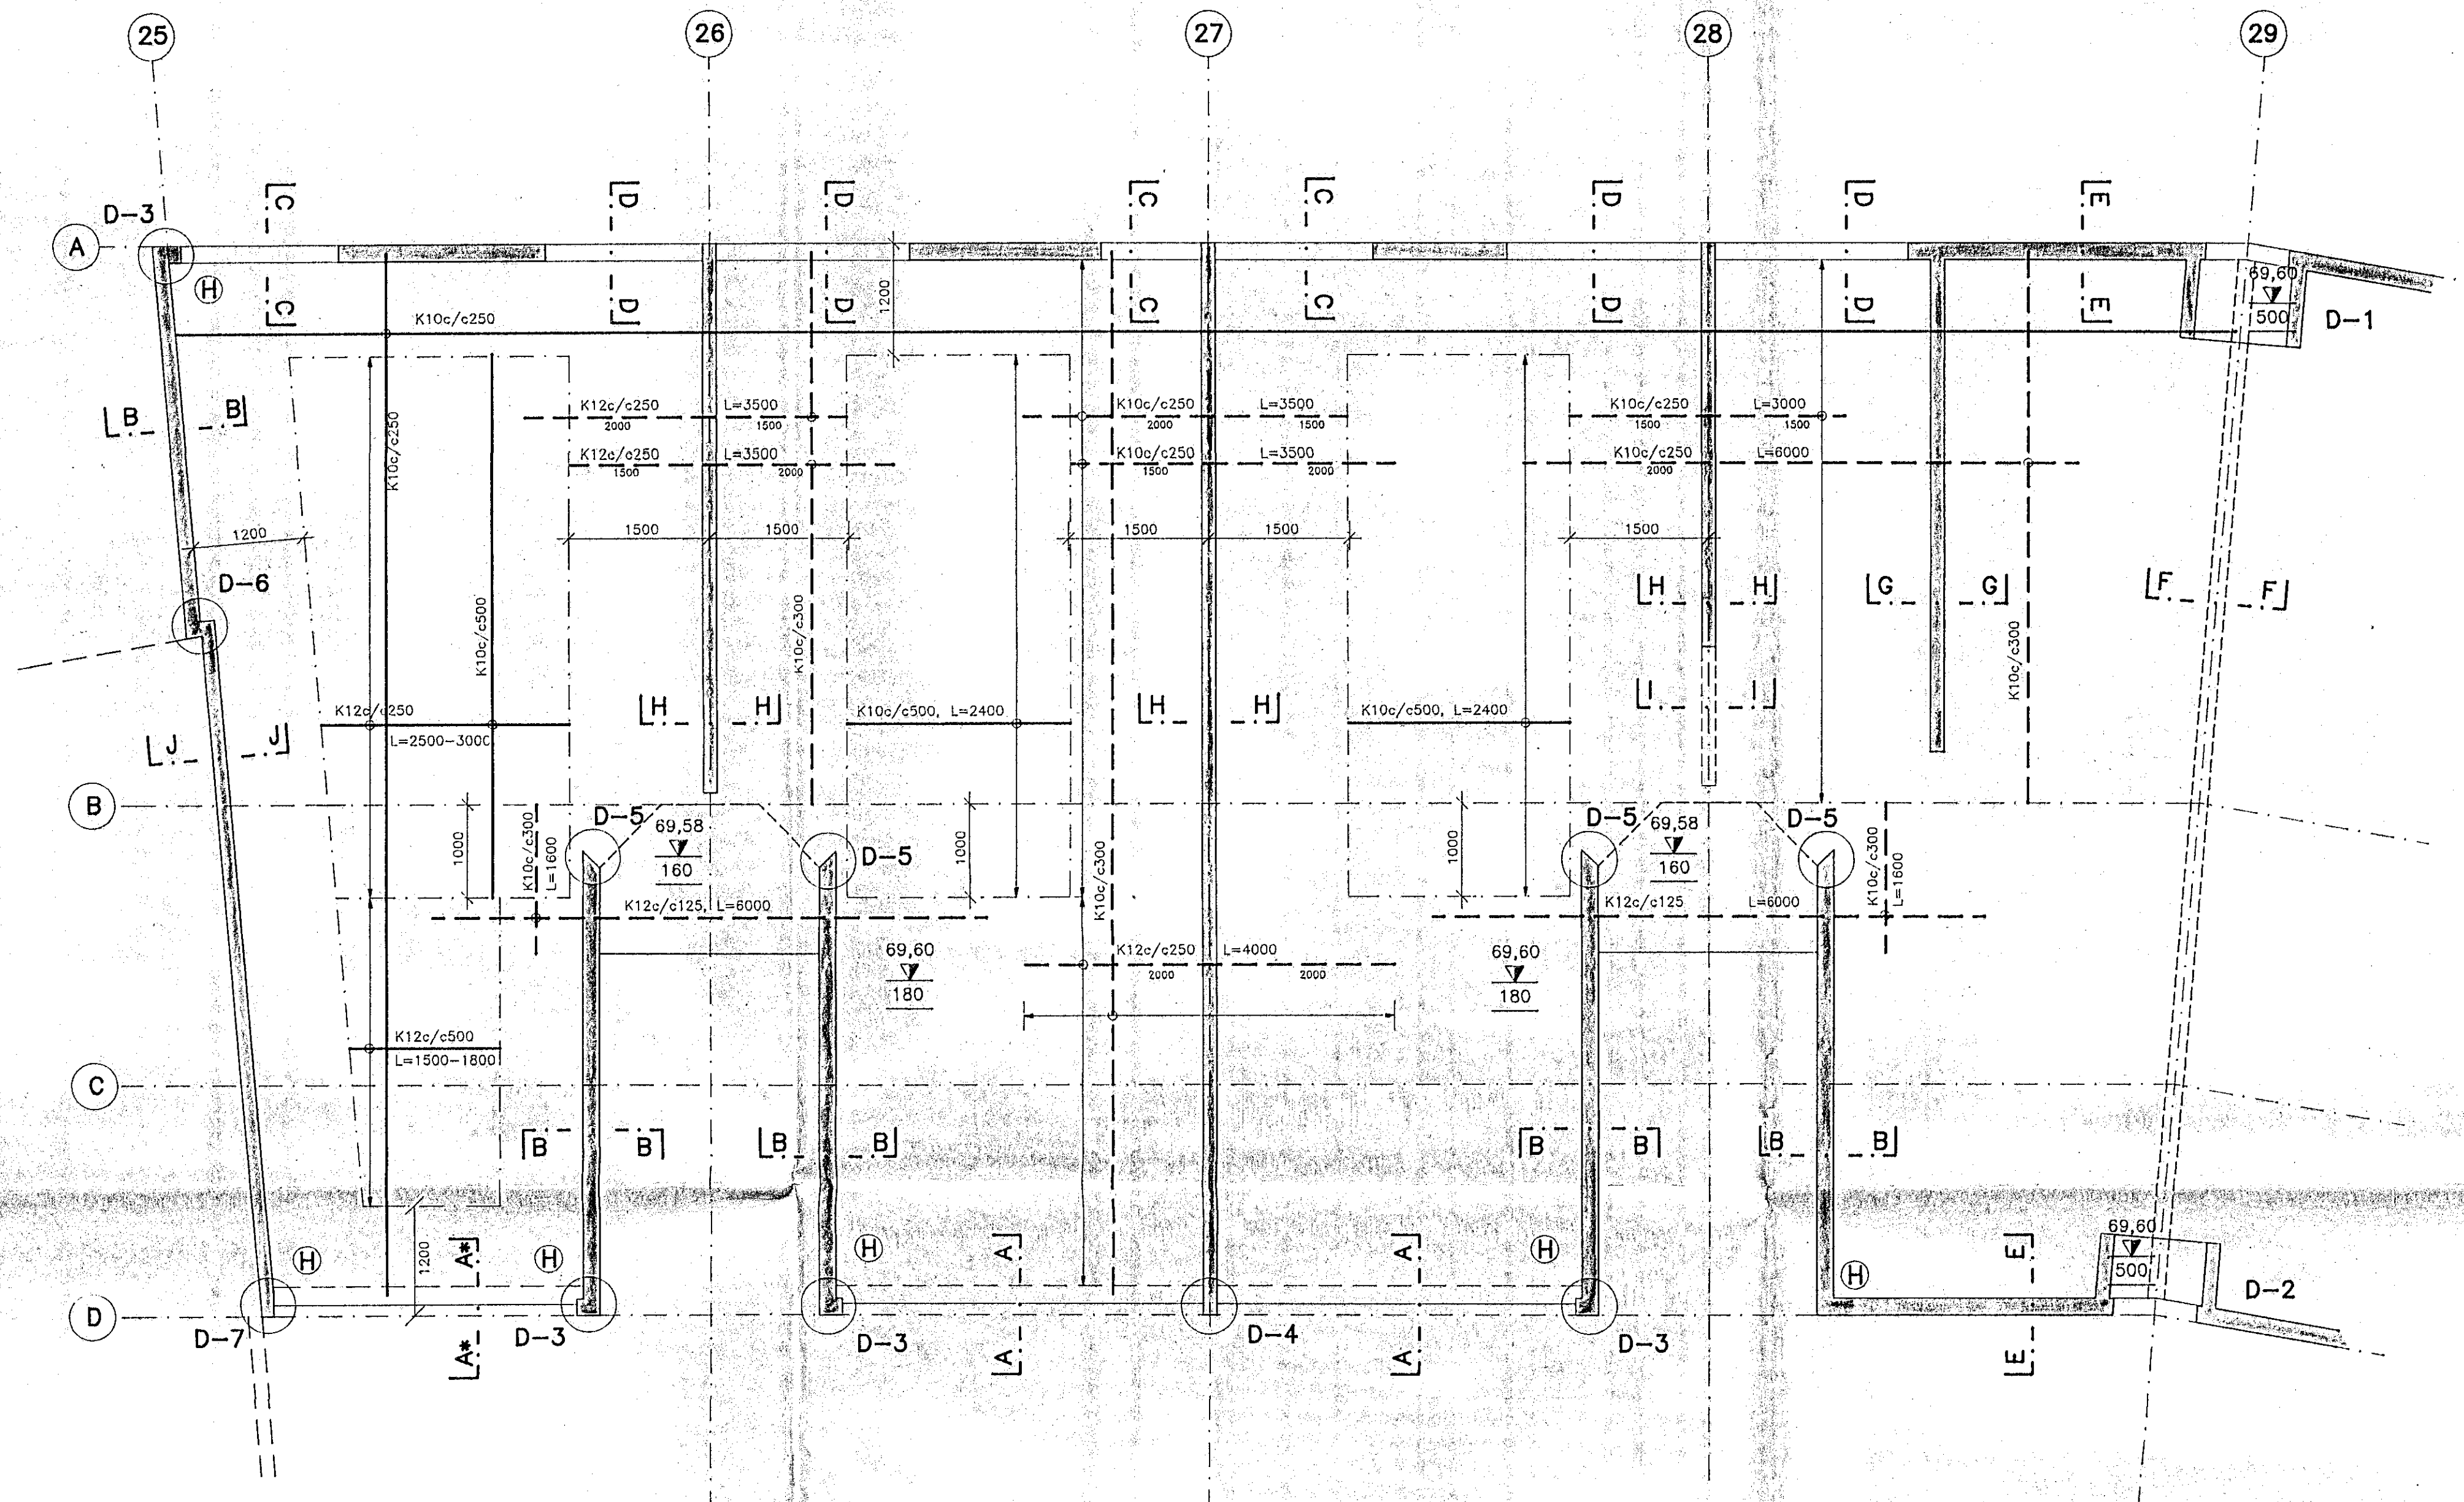

H HORNJÄRNUN, 1:20

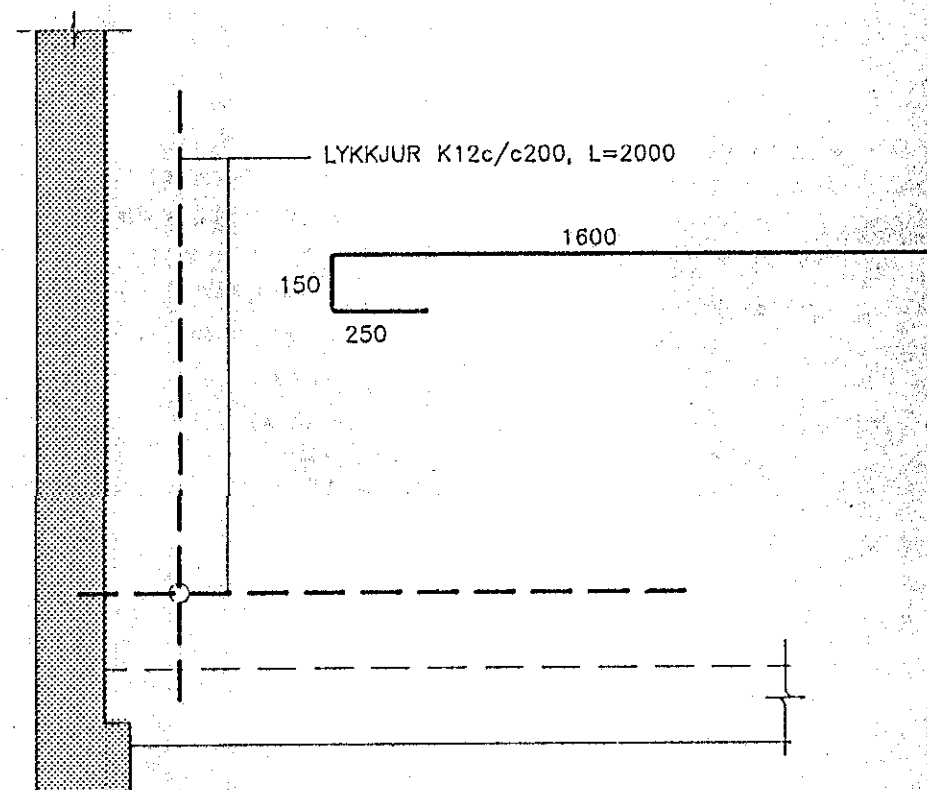


SKÝRINGAR:


STEINSTEYPA
FRANKVEMDAFLOKKUR: B
STEYPUGÆDI
BROTPOLSFLOKKUR: S-200
SEMENTSMAGN Í ÚTVEGGJUM: >300kg/m³

BENDISTÁL
STÁLGÆDI: Ks40

ALMENNAR SKÝRINGAR SJÁ TEIKN. NR.-100
SNID OG DEILI SJÁ TEIKNINGU. NR. -113D OG -114D

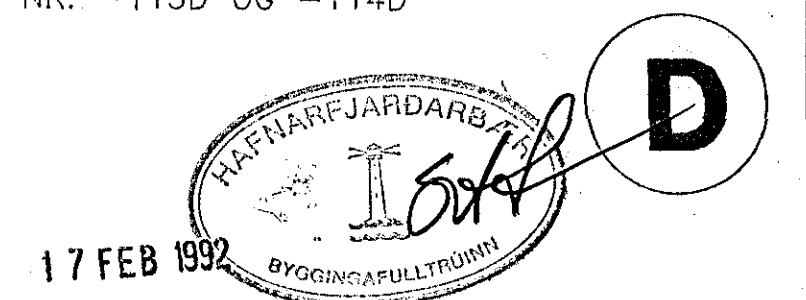

AFSTÖÐUMYND

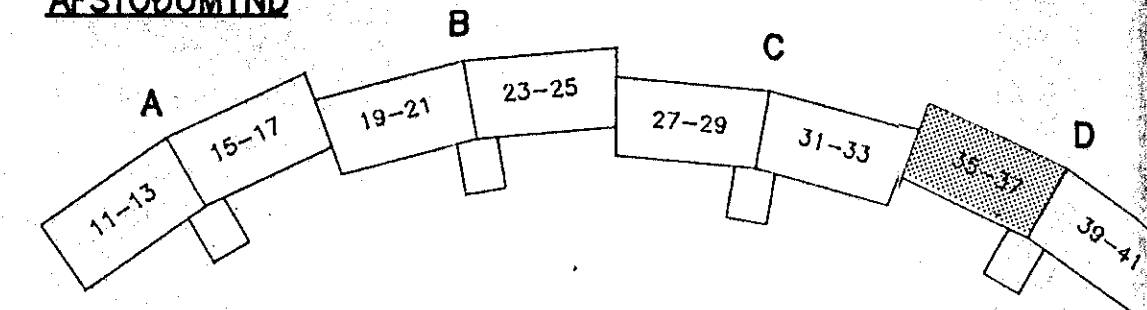

hönnun hf Ráðgjafarverktæðingur FRV · Síðumúla 1 · 108 Reykjavík
Símí (91)814311 · Utíbú: Reyðarfjörður - Hvolsvöllur

M.	KLUKKUBERG 35-41, HFJ.	E
H. EMJ		D
T. KaBo	BURDARVIRKI:	C
Y. RGS	VEGGIR OG LOFTPLATA 1. HÆÐAR	B
G.	GRUNNMYND.	A
DAGS 1.02.1992	SAMP <i>Eino Sigursson</i>	MAV. 1:50
		90329-111D