


SNID A-  
(FRÁGANGUR VIÐ ÞAKKANT OG ÞAK.)



SNID B-  
(FRÁGANGUR A STÖLUN VIÐ SPERRUR.)

ATHS: SJÁ SKÝRINGAR, TEIKNINGU. NO 10.

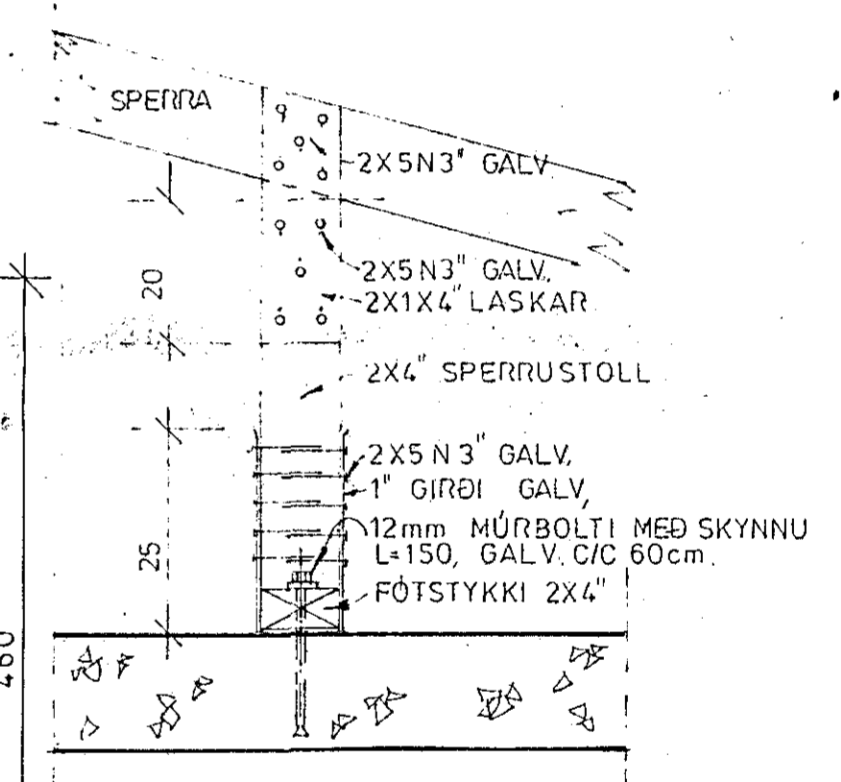

KVISTABERG 11, HAFNARFIRÐI. TEIKNING NO. 14  
 TEIKNAD Í KEFLAVÍK FEB, 1987. MÆLIKV. 1:50, 10.  
 EINAR STEFANSSON.  
 VILHJÁLmur GUÐMUNDSSON F.V.F.I. *Vilhjalmur Guðmundsson*  
 ÞAKTEIKNING OG SNID