


SKÝRINGAR:
 MESTA LEYFLEGA ÁLAG Á JARÐVEG, (KLÖPP) ER 4 KP/CM²
 STEYPA Í UNDIRSTÖÐUR OG BOTNPLÖTU SÉ S-200
 SIGMÁL 6-8 CM. PLÖTUPYKKT 12 CM.
 4 K 12 KOMI LÁRÉTT Í UNDIRSTÖÐUR, TENGIJARN
 K 10 ϕ 30, SKEYTILENGD 40 CM KOMI Í ÖLL STEYPSKIL.
 VIÐ DYR OG Í VEGGENDUM KOMI 2 K 12, SKEYTILENGD
 50 CM.
 UNDIR PLÖTU Á FYLLINGU KOMI PLASTFÓLIA OG
 40mm EINANGRUNARPLAST, NEMA Í BILGEYMSLU,
 ÞAR KOMI 40mm EINANGRUNARPLAST OG NÁI 100 CM
 FRA SÖKKULVEGG.
 Í BOTNPLÖTU BILGEYMSLU KOMI NET# K 8 ϕ 25.
 Á UNDIRSTÖÐUR KOMI 40mm EINANGRUNARPLAST
 OG NÁI 50 CM. NIÐUR Á UNDIRSTÖÐUR.

BREIDD SÖKKLA:
 SÖKKLAR STEYPTIR Á KLÖPP EÐA MÓHELLU,
 B=20 CM.
 SÖKKLAR STEYPTIR Á ÞJAPPAD SAND EÐA
 MALARLAG, B=25 CM.

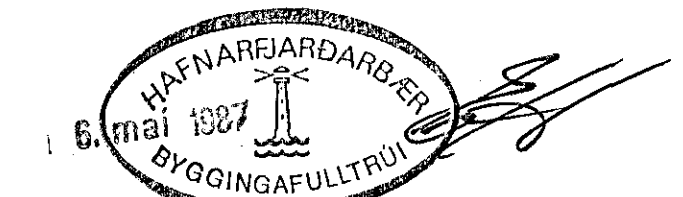

KVISTABERG 11, HAFNARFIRÐI. TEIKNING NO, 11
 TEIKNAD Í KEFLAVÍK, JAN, 1987 MÆLIKV, 1:50, 10.
 EINAR STEFÁNSSON, *Einar Stefánsson*
 VILHJÁLUR GUÐMUNDSSON, F.V.EI. *Vilhjálur Guðmundsson*
 SÖKKLAR, SNÍÐ OG BOTNPLATA.