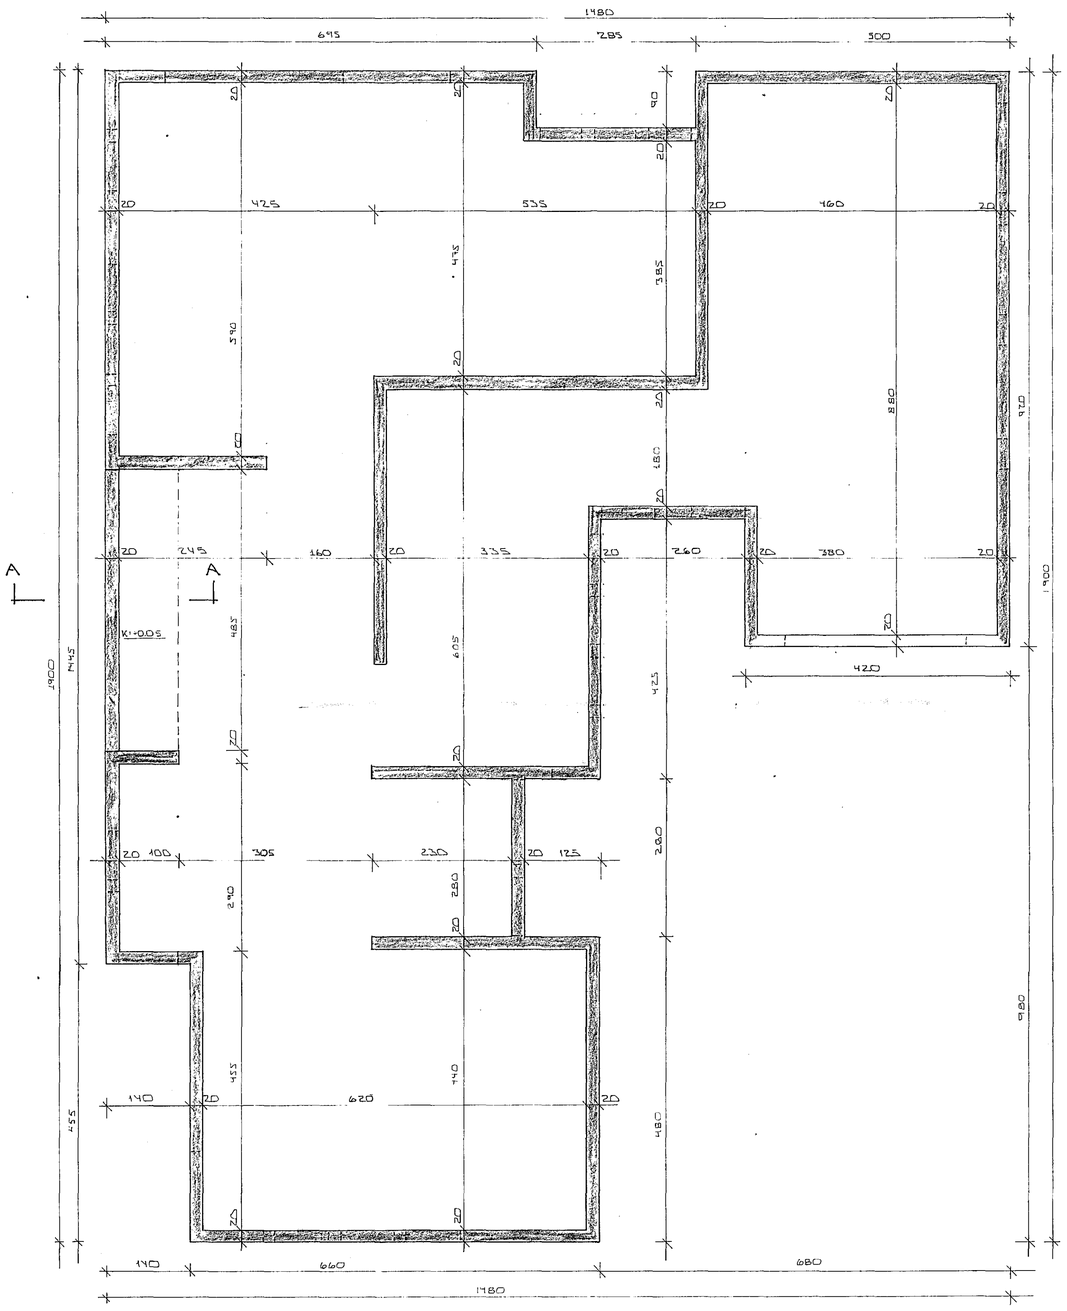

GRUNNMYND 1:50

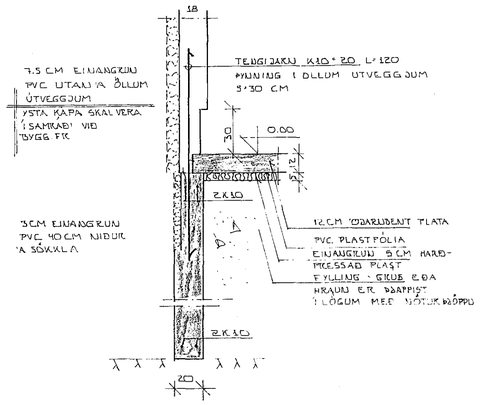

SNIÐ Í ÚTVEGG 1:20

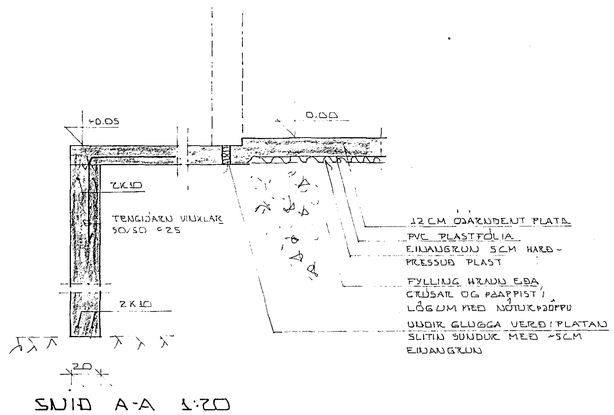

SNIÐ A-A 1:20

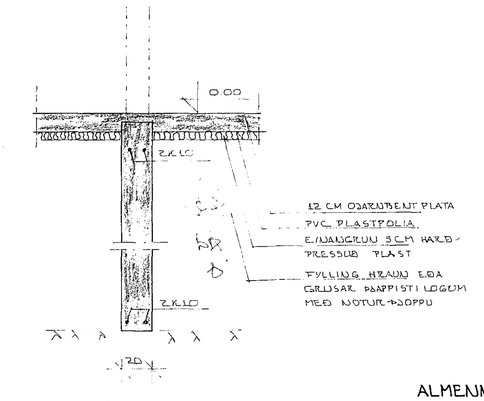

SNIÐ Í MILLIVEGG 1:20

ALMENNAR SKÝRINGAR SJÁ BL.NR. 1.01

HAFNARFJARÐARKAUPSTAÐUR
14. ág. 1985
BYGGINGAFULLTRÚINN

BR.NR.	DAGS	EÐLI BREYTINGAR	SIGN.

KVISTABERG 19 HAFNARFIRÐI

ÚNDIRSTÖÐUR MÁLTEIKN

MÆLIKV.

DAGS ÁGÚST 85
HANNAÐ Sigurður
TEIKNAÐ [illegible]
VERK NR. 8526
BLAÐ NR. 1.02

SIGURÐUR ÞORLEIFSSON TÆKNIFRÆÐINGUR F.T.Í.
STRANDGÖTU 11 HAFNARFIRÐI SÍMI 54751