


SJÁ SKÝRINGAR Á BLADI NR. 2.000

SNID Í VEGG 1:20

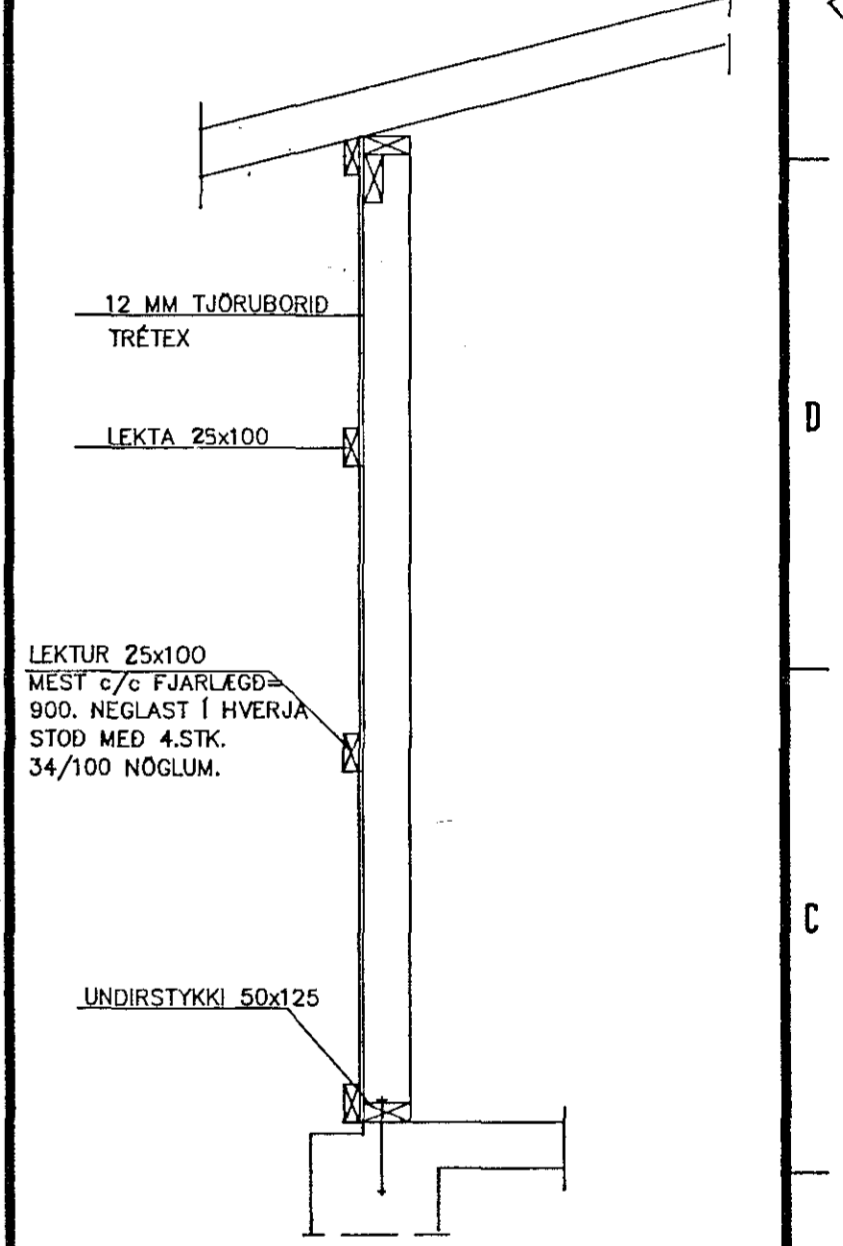

A3203_B2

HÚSNÆÐISSTOFNUN RÍKISINS
 LAUGAVEGI 77, REYKJAVÍK
 SÍMI 28500

VERK NR. **A.32.03** TEIKN. NR. **2201**

KVISTABERG 1, HAFNAFIRÐI.

TRÉVIRKI: ÚTVEGGIR

HANNAÐ	HS	STAÐFERT	GG
REIKNAD		YFIRFARID	
TEIKNAD	GG/hp		
KVARDI	1:50		

Guðm. Guðm.

