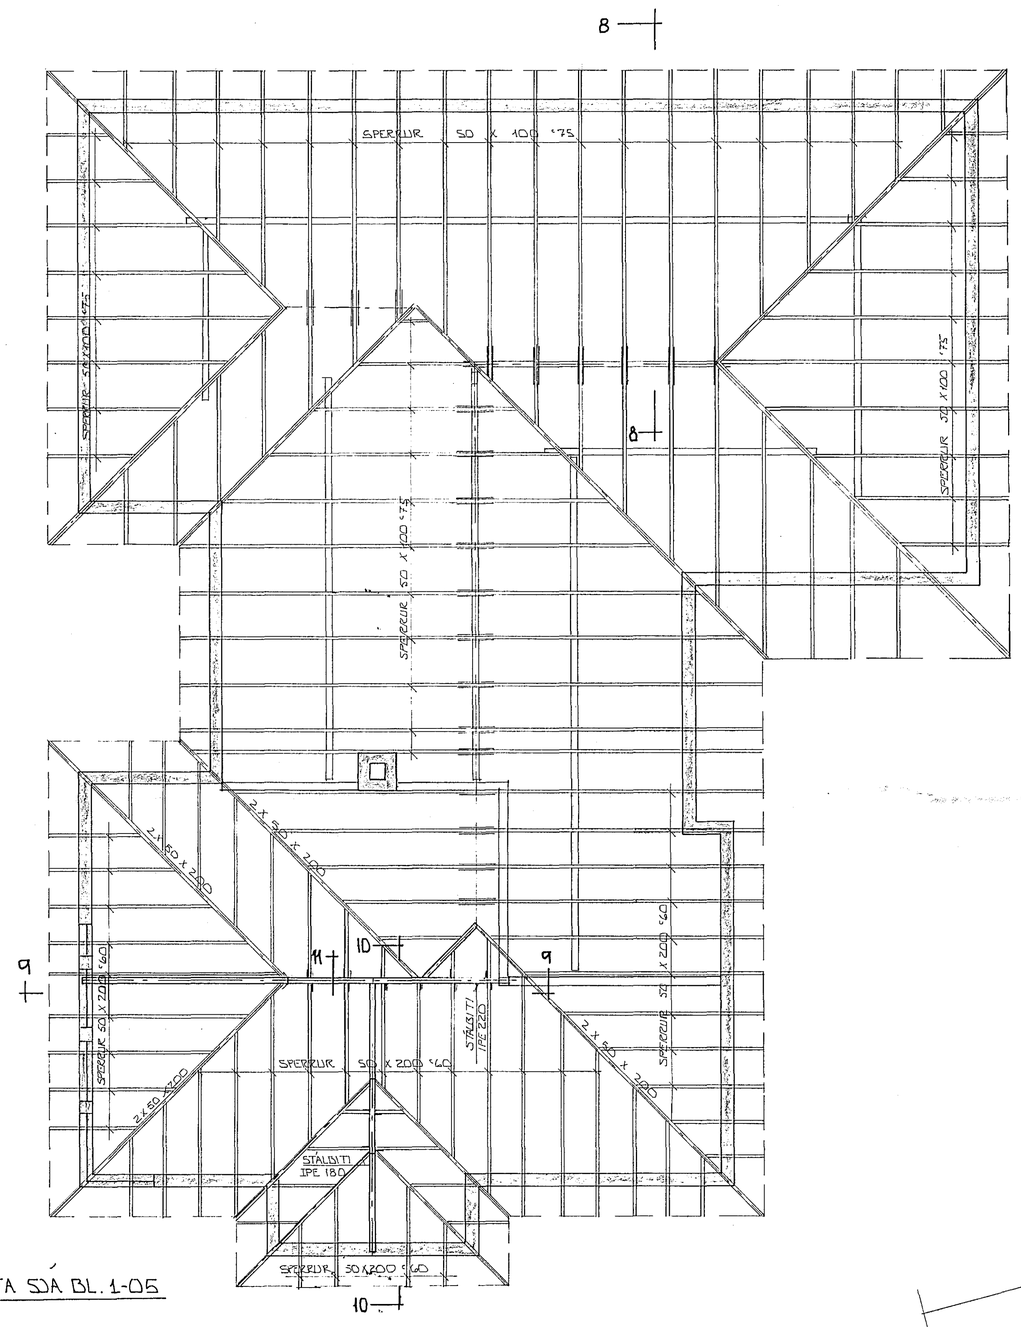

SÉRMYNDIR BITA SJÁ BL. 1-05

GRUNNMYND ~ 1:50

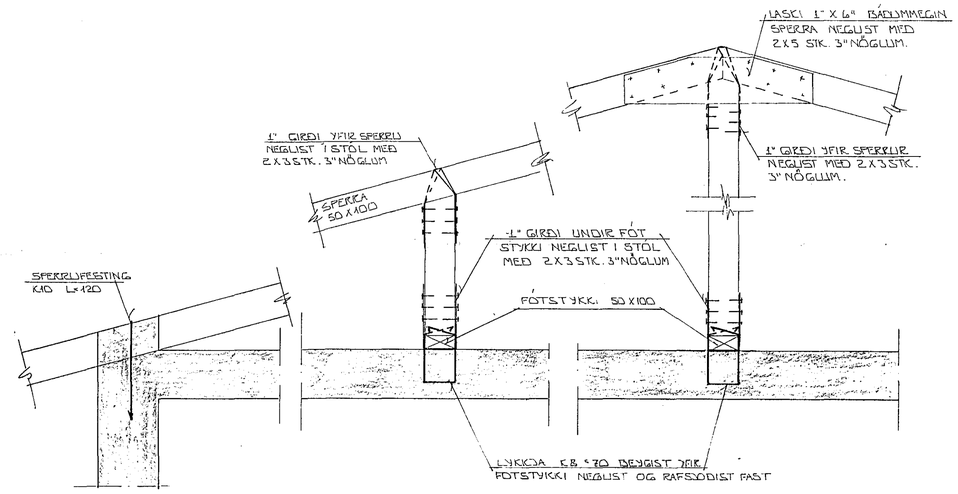

SNIÐ 8 - 8 ~ 1:10

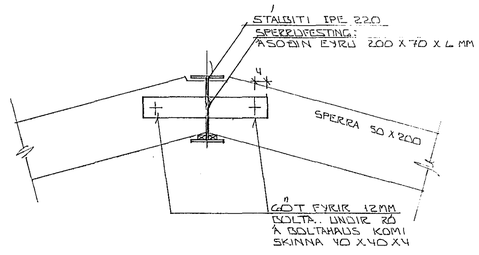

SNIÐ 11 ~ 1:10

SKÝRINGAR:

ALMENNAR SKÝRINGAR SJÁ BL.NR. 1-01.
SNIÐ MERKT 2-2 OG 3-3 SJÁ BL. NR. 1-05

Ø 9. des. 1935 Kristján Sívertsen

BR.NR.	DAGS	EÐLI BREYTINGAR	SIGN.

KVISTABERG 21 HAFNARFIRÐI

FAKVIRKI ~ GRUNNMYND

MÆLIKV. 1:10 ~ 1:50

SIGURÐUR ÞORLEIFSSON TÆKNIFRÆÐINGUR F.T.F.I.
STRANDGÖTU 11 HAFNARFIRÐI SÍMI 54751

DAGS.	NÓV '85
HANNAÐ	
TEIKNAÐ	
VERK NR.	8517
BLAÐ NR.	1-04