


ALMENNT

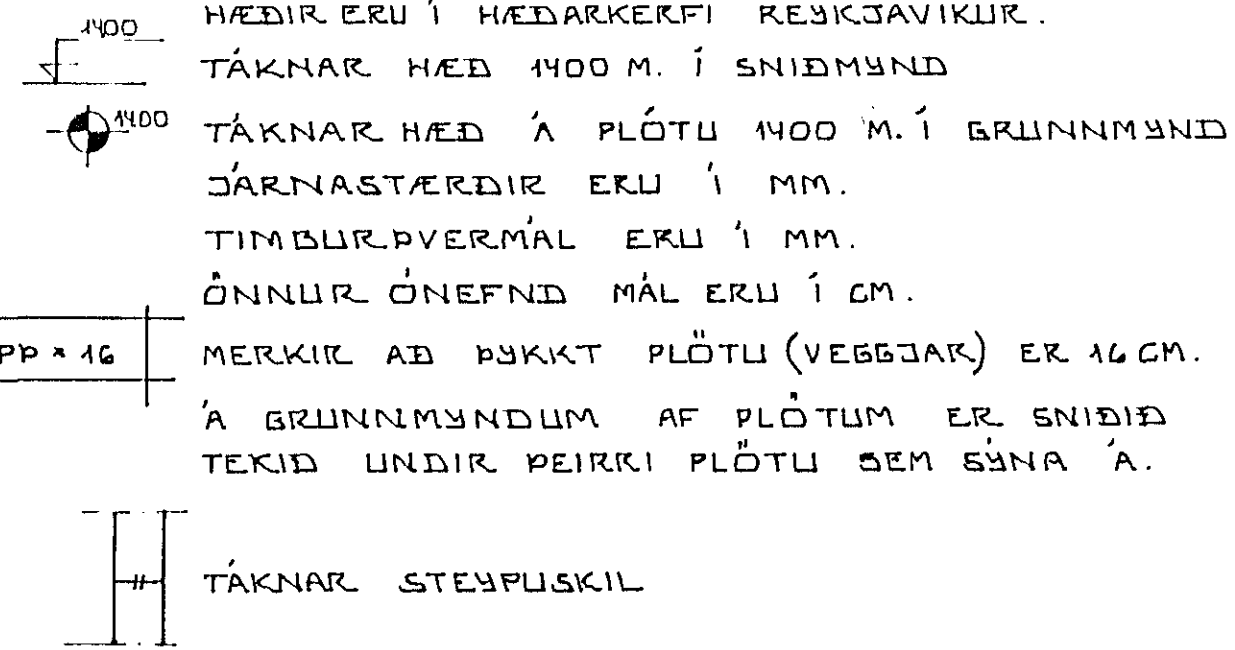

STEINSTEYPA.

BRÖTPOLSFLOKKUR STEYPU:

BYGGINGARHLUTAR	BRÖTPOLS-FLOKKUR	FRAMKV. FLOKKUR
	S 120	
	S 160	
ALLT BURÐARVIRKI	S 200	B
	S 250	

* SBR. ÍST 10 T8
 SIGMÁL: 6 - 10 CM.
 LOFTBLENDI: Í ALLA STEYPU SKAL BLANDA LOFTBLENDI ÞANNIG AÐ LOFT-INNIHALD VERDI 3.5 - 4.5 %
 STEYPUVINNA: SJÁ ÍST 10 I 7

ÁLAGSFORSENDUR

LEYFT ÁLAL Á GRUNN SKV. BYGGINGARREGLUGERÐ GR. 7.1.8. SJÁ EINNIG BL.NR.
 SNJÓALAG: 1.5 KN/M²
 NOTALAG SKV. ÍST 12.2
 VINDÁLAG 1.18 KN/M²

JÄRNALÖGN



ALMENN ÁKVÆÐI OG STAÐSETNING SJÁ ÍST 10 I 6 I.

GERÐ OG MERKING JÄRNA:

- STÁL MERKT K ER KAMBSTÁL KS 40 MEÐ SKRÍDMÖRK $\sigma_f = 4000 \text{ KP/CM}^2$
- STÁL MERKT R ER SLÉTT STÁL MEÐ SKRÍDMÖRK $\sigma_f = 2400 \text{ KP/CM}^2$
- KAMBJÄRN Í NEDRI BRÚN PLÖTU SYTRI BRÚN VEGGJAK.
- KAMBJÄRN Í EFRI BRÚN PLÖTU SINNRI BRÚN VEGGJAK.
- EITT 10 MM KAMBJÄRN L=600 CM. Á HVERJA 20 CM Á SVÆÐI SEM PÍLAN NER YFIR ENDI Á KAMBJÄRNI BEINN
- JÄRN BEYGIST SKEYTILENGD INN Í ADLIGGJANDI VEGG.
- GEFUR STEFNU JÄRNA SEM LEGGJAST NÆST YFIRBORÐI STEYPU (NEÐST).
- MERKIR AÐ BIL MILLI JÄRNA SÉ DAFNT Í BÄÐAR ÁTTIR.
- HÉR BEYGIST ANNAÐ HVERT JÄRN UPP Í EFRI BRÚN PLÖTU.


LM BENDISTÁL ALMENNT SJÁ ÍST 10.1.3.

TENGING JÄRNAGRINDA

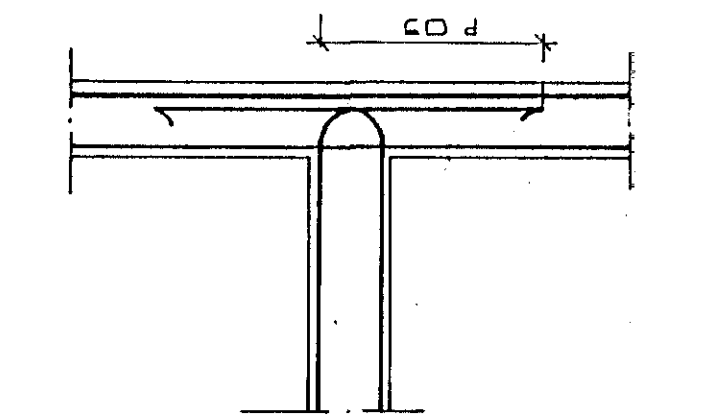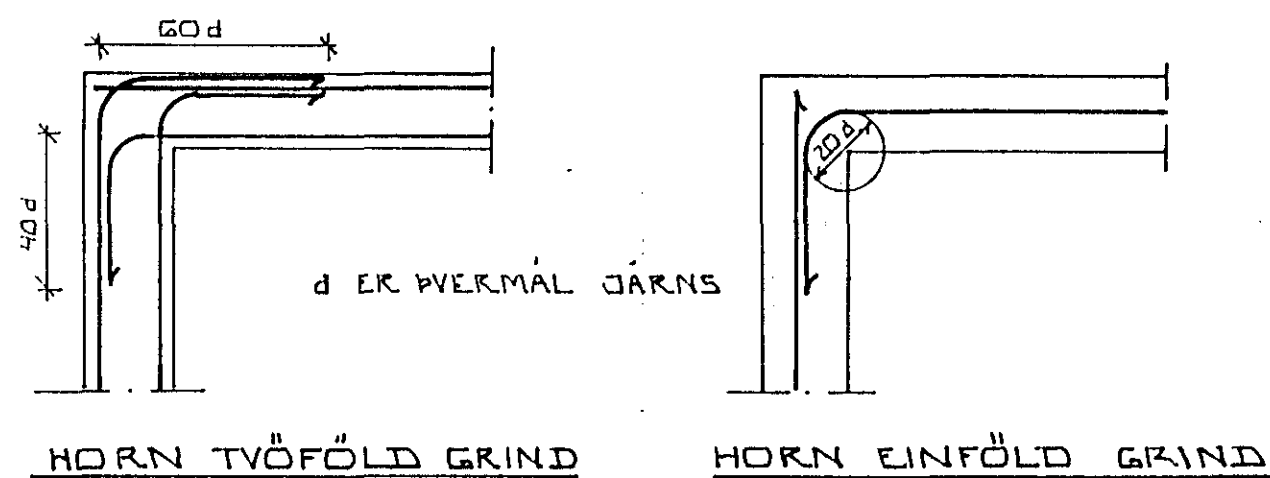

BEYGING JÄRNA.

GJARDIR: ST 37 EDA KS 405

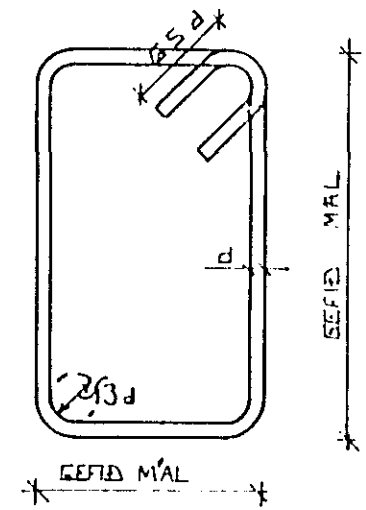


SJÁ EINNIG ÍST 10 I 6 2

SKEYTILENGD JÄRNA

Í PLÖTUM OG VEGGJUM SKAL EKKI SKEYTA MEIRA EN FJÓRÐA HVERT JÄRN Í SAMA ÞVERSNIDI NEMA ANNAÐ SÉ SÝNT Á TEIKNINGU.
 SBR. ÍST 10 I 6 3 2 SKAL SKEYTILENGD VID VÍXILLAGNINGU VEKA 40.d (d. ÞVERMÁL STANGAR)

ÞVERMÁL STANGAR	EDA				
	8	10	12	16	20
SKEYTILENGD	32	40	48	64	80

SJÁ EINNIG ÍST 10 I 6 3.
 SÉ ANNAÐ EKKI TEKID FRAM KOMI 2K10 Í KRINGUM DYRA OG GLUGGA ÖP ER NÁI 50 CM. ÚT FYRIR ÖPIÐ.

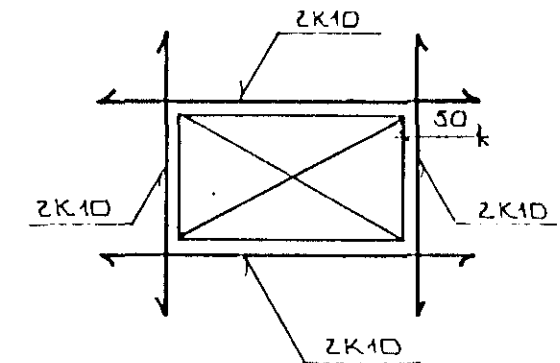

22. júlí 1985
 HAFNARFJÁRDARBERG
 BYGGINGARULLTÖNNI
 Fringar Smiles

BR.NR.	DAGS	EDLI Breytingar	SIGN.
		KUJSTABERG 21 HAFNARFIREÐI	DAGS JÚNÍ '85
		ALMENNAR SKÝRINGAR: BURÐARVIRKI.	FRANNAÐ
			TEIKNAD
			VERK NR 8517
MELIKV.		SIGURÐUR ÞORLEIFSSON TEKNIFRÆÐINGUR F.T.F.I.	BLAD NR 1-01
		STRANDGÖTU 11 HAFNARFIREÐI SÍMI 54751	