

ALMENNIT

JARNALÖGN

BEYGING JARNA

HÉDIR ERU Í HÉÐARKEFNI REYKJAVÍKUR
TAKNAR HÆÐ 1400 M. Í SNIÐMYND
TAKNAR HÆÐ A PLOTU 1400 M. Í GRUNNMYND
JARNASTÆRDIR EKKI 1 MM
TIMBLURÞVERMAL ERU 1 MM
ÖNNLUR ÖNNEFND MÁL ERU 1 CM

MERKJAE AÐ ÞYKKT PLOTU (VEGGJAR) ER 10 CM
A GRUNNMYNDUM AF PLOTUM ER SNIÐIÐ
TEKID UNDIR ÞEIRRI PLOTU SEM SÝNA A

TAKNAR STEYPLISKIL

STEINSTEYPA

BRÖTPÓLSFLOKKUR STEYPLU

| BYGGINGARHLUTAR | BRÖTPÓLSFLOKKUR | FRAMKV.FLOKKUR |
|--------------------|-----------------|----------------|
| | S 120 | |
| | S 160 | |
| ANNAÐ BUREÐARVIRKI | S 200 | B |
| ALLUR ÚTVEGGIR | S 250 | B |

* SBR. ÍST 10 T8
SIGMAL. 6-10 CM
LOFTBLENDI Í ALLA STEYPLU SKAL BLANDA
LOFTBLENDI ÞANNIG AÐ LOFT-
INNIVALD VERDI 3.5-4.5%
STEYPLUVINNA SJA ÍST 10 I 17

ALAGSFORSENDUR

LEYFT ALAL A GRUNN SKV. BYGGINGAREGLUGERS
GR 110 SJA EINNIG BLINE

SNIÐALAG KN 1 M

NOTALAG SKV. ÍST 12.2

VINDALAG KN 2 M


ALMENN AKVEÐI OG STAÐSETNING SJA ÍST 10 I 6 I

GERÐ OG MERKING JARNA

- STAL MERKT K ER KAMBSTAL KS 40 MEÐ SKRÍÐMÖRK
ØF = 4000 KP/CM²
- STAL MERKT R ER SLETT STAL MEÐ SKRÍÐMÖRK
ØF = 2400 KP/CM²
- ← KAMBJARN Í NEÐRI BRUN PLOTU (STRI)
BRUN VEGGJAR
- KAMBJARN Í EÐRI BRUN PLOTU (TINNI)
BRUN VEGGJAR
- ↑ 10*20
LY600 → EITT 10 MM KAMBJARN L=600 CM A HVERJA
20 CM A SVÆÐI SEM PILAN NER YFIR
- ENÐI A KAMBJARNI ÞEINN
- JARN BEYGIST SKEYTILENGD INN Í AÐLIGGJANDI
VEGG
- ← GEFUR STEFNU JARNA SEM LEGGJAST NÆST
YFIRBORDI STEYPLU (NEÐST)
- # MERKIR AÐ GIL MILLI JARNA SE ÞAFNT
Í BAEÐAR ATTIR
- HEK BEYGIST ANNAD HVERT JARN UPP Í
EÐRI BRUN PLOTU


LJM BENDISTAL ALMENNIT SJA ÍST 10 I 3

TENGING JARNAGRINDA

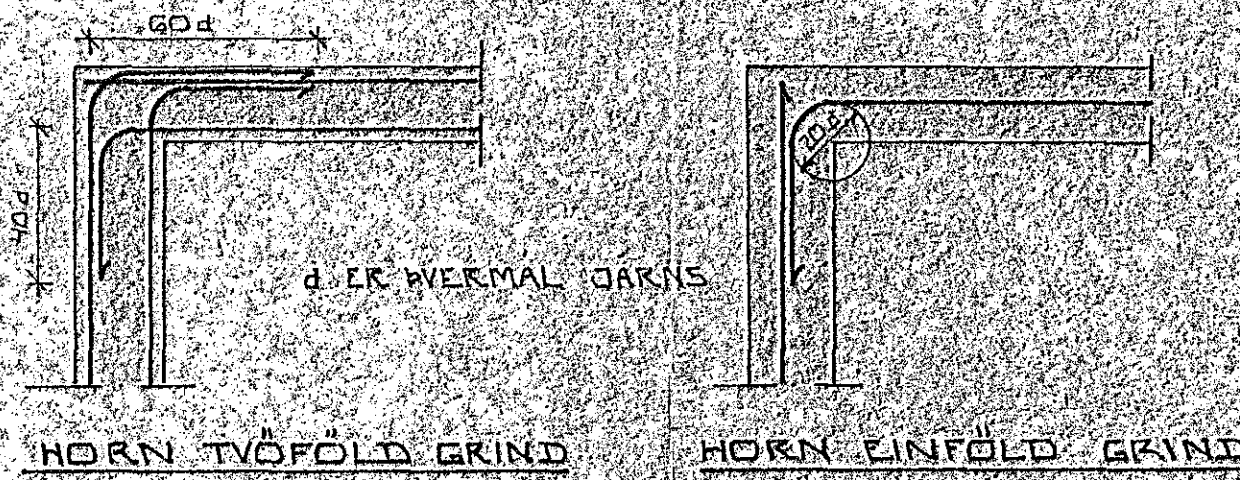


HORN TVÖFÖLD GRIND

HORN EINFÖLD GRIND

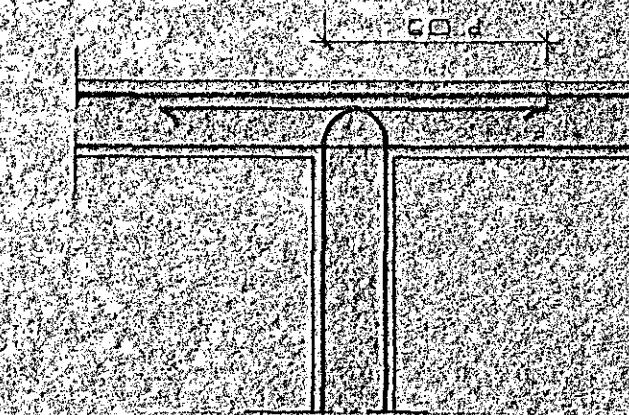

MILLIVEGG TVÖFÖLD GRIND

BJÖRDIR ST 37 EDA KS 40S

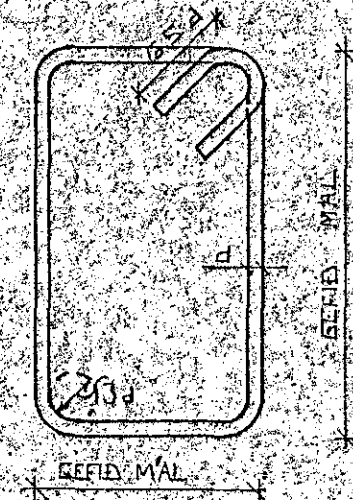

SJA EINNIG ÍST 10 I 6 2


SKEYTILENGD JARNA

Í PLOTUM OG VEGGUM SKAL EKKI SKEYTA
MEIRA EN FJÖRÐA HVERT JARN Í SAMA
ÞVERSNIDI NEMA ANNAD SE SÝNT A
TEIKNINGU.
SBR. ÍST 10 I 6 3 2 SKAL SKEYTILENGD
VIÐ VIXILLAGNINGU VERA 40 d (d ÞVERMAL
STANGAR)

| ÞVERMAL STANGAR | MM | 8 | 10 | 12 | 16 | 20 |
|-----------------|----|----|----|----|----|----|
| SKEYTILENGD | CM | 32 | 40 | 48 | 64 | 80 |

SJA EINNIG ÍST 10 I 6 3

SE ANNAD EKKI TEKID FRAM KOMI 2K10
Í KRINGUM ÞYKA OG GLUGGA ÖP ER NAI
50 CM UT FYRIR ÖPÍÐ

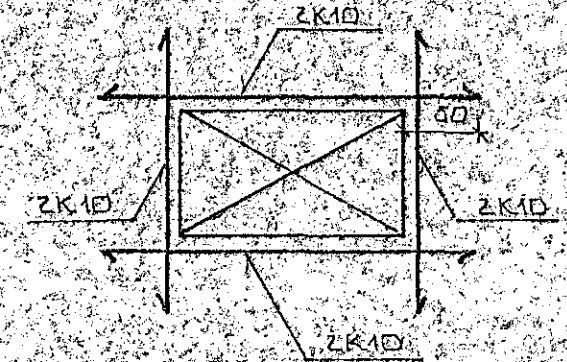

| | | | |
|---------------------------------|----------------------|--------------------------------------|---------------|
| 30 MAY 1988 | | HAFNARJARDARBERG BYGGINGAEVULTRUI | |
| AR.NR. | DAGS | EÐLI BREVINGAR | SIGN. |
| KVISTABERG 23 HAFNARFIRÐI | | | DAGS: MAI 88 |
| ALMENNAR SKYRINGAR BUREÐARVIRKI | | | TEIKNID |
| | | | VERK NR. 8821 |
| MELIKV. | SIGURÐUR ÞORLEIFSSON | | BLAD NR. L-01 |
| STRANDGÖTU 11 HAFNARFIRÐI | | SÍMI 54151 | |