



GRUNNMÝND 1:50

Í ALLA ÚTVEGGI KOMI
EINFÖLD GRIND Í YTRI BRUN
LÖÐRÉTT K10 30
L'ARÉTT K10 20

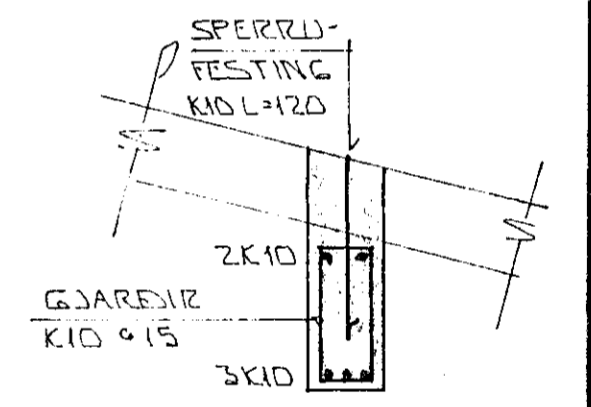

SNID 6 1:20

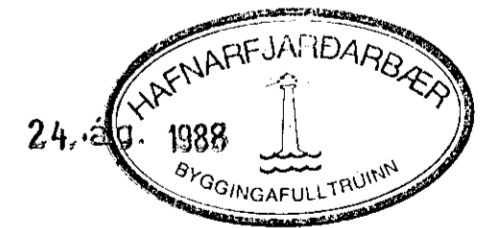

BR.NR.	DAGS	EDLI BREVTINGAR	SIGN.
			DAGS AGÚST'88
			HANNAÐ
			TEIKNAD
			VERK NR. 8821
			BLADNR.
MÆLIKV. 1:50 1:20			
SIGURÐUR ÞORLEIFSSON TEKNIFRÆÐINGUR F.T.F.I.			
STRANDGÖTU 11 HAFNARFIRÐI SÍMI 54751			