


GRUNNMYND 1:50

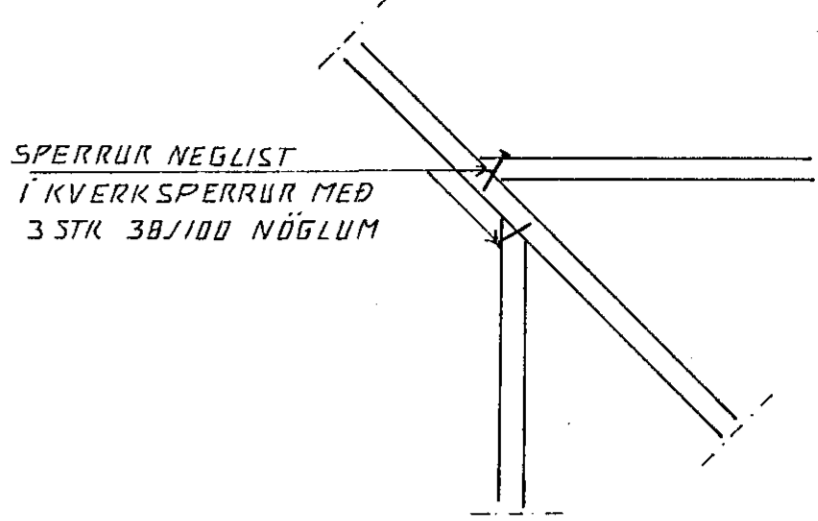

FESTING SPERRA I KVERKSP. 1:20

SKÝRINGAR

ALMENNAR SKÝRINGAR SJÁ BLAÐ 1-01
 SMÍÐ MERILT 6 OG 7 SJÁ BLAÐ 1-05
 Á MILLI TIMBURS OG STEINSTEYPU KOMI
 RÆMA ÚR TÖRUPAPPA



BR. NR.	DAGS	EDLI BREVTINGAR	SIGN.
KVISTABERG 23, HAFNARFIRÐI ÞAKVIRKI. GRUNNMYND			DAGS. ÁGÚST 88
MÆLIKV. 1:50			HANNAÐ 4/21
SIGURÐUR ÞORLEIFSSON TEKNIFRÆÐINGUR F.T.F.I.			TEIKNAD 4/21
STRANDGÖTU 11 HAFNARFIRÐI SÍMI 54751			VERK NR. 8821
			BLAÐ NR. 1-04