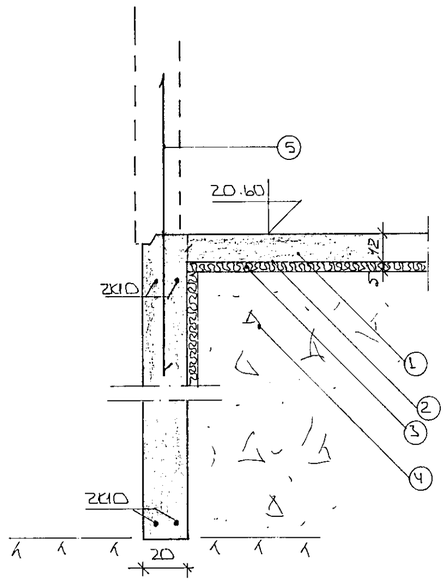

SNIÐ $\frac{1}{1\text{-}02}$ ~ 1:20

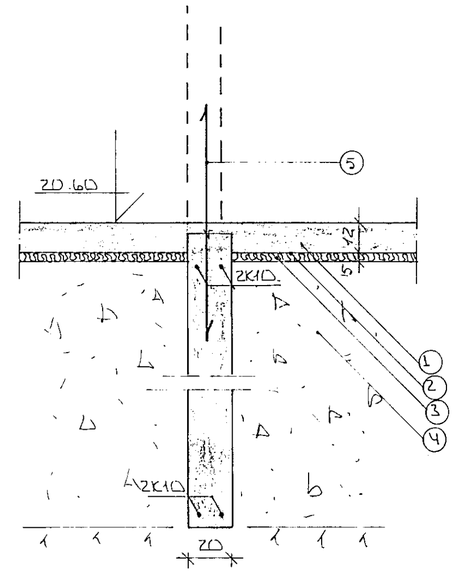

SNIÐ $\frac{2}{1\text{-}02}$ ~ 1:20

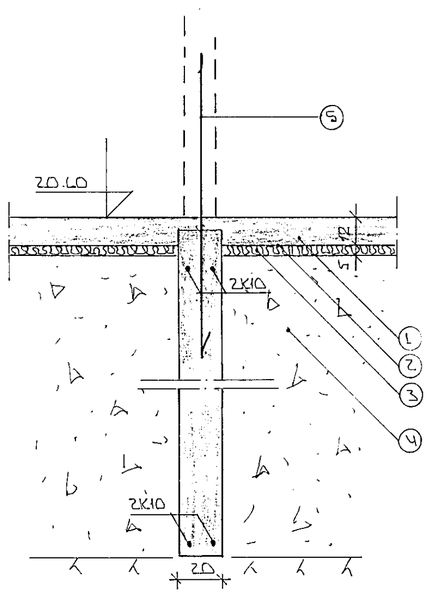

SNIÐ $\frac{3}{1\text{-}02}$ ~ 1:20

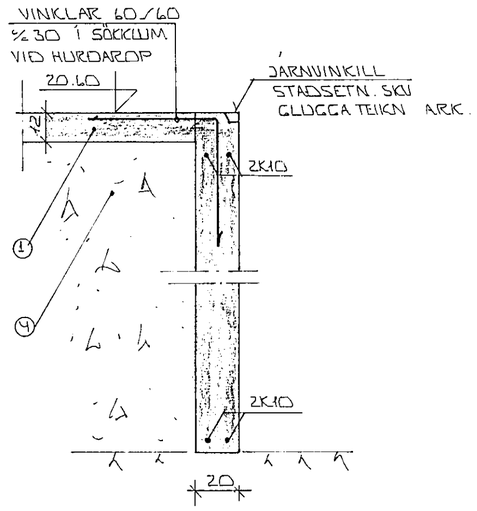

SNIÐ $\frac{4}{1\text{-}02}$ ~ 1:20

SKÝRINGAR

1. — 12 CM ÓJÁRNBENT PLATA
2. — 0.2 MM PVC PLASTDÚKUR
3. — 50 MM PVC EINANGRUN HARÐPRESSUÐ
   E.E. 25 - 30 KG/M³. EINANGRUNIN NÁ,
   AMK. 50 CM NIÐUR FYRIR PLÖTU Á ÚTVEGGJUM.
4. — GRÚSAR - EÐA „HRAUNFYLLING FROSTFRÍ OG
   ÞJAPPIST Í LÖGUM MEÐ TITRARAÞJÖPPU.
   LAGÞYKKT RÁÐIST AF STÆRÐ ÞJÖPPUNNAR.
5. — TENGIJÁRN K10 °30 L=120

ALMENNAR SKÝRINGAR SJÁ BL. NR. 101
GRUNNMYND UNDIRST. SJÁ BL. NR. 1-02.

HAFNARFJARÐARBÆR
11. NÓV. 1986
BYGGINGAFULLTRÚINN

BR.NR.	DAGS	EÐLI BREYTINGAR	SIGN.

KVISTABERG 3 HAFNARFIRÐI

SNIÐ 1 UNDIRSTÖÐUR

MÆLIKV. 1:20

DAGS. NÓV' 86
HANNAÐ SÞ
TEIKNAÐ
VERK NR. 8630

SIGURÐUR ÞORLEIFSSON TÆKNIFRÆÐINGUR F.Í.T.F.Í.
STRANDGÖTU 11 HAFNARFIRÐI SÍMI 54751

BLAÐ NR. 1-03