SPERRUSETNING GRUNNMYND 1:50

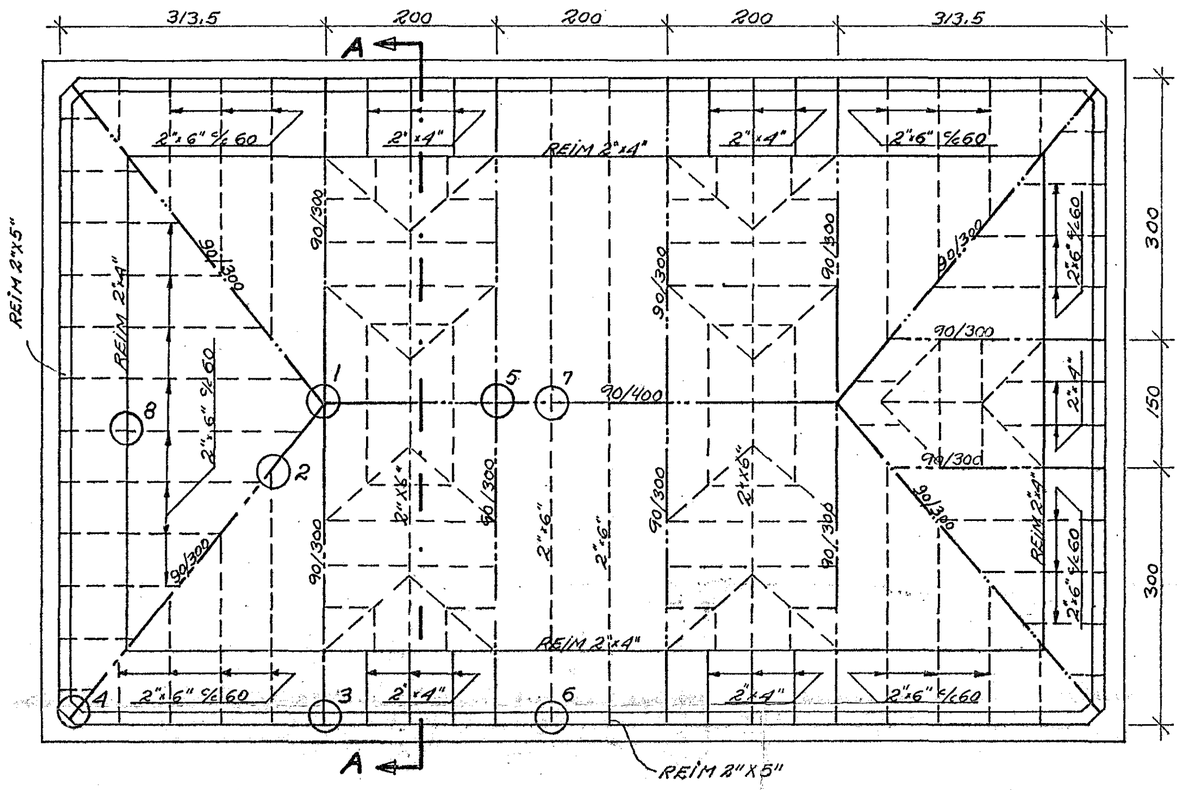

SNIÐ ③ 1:20

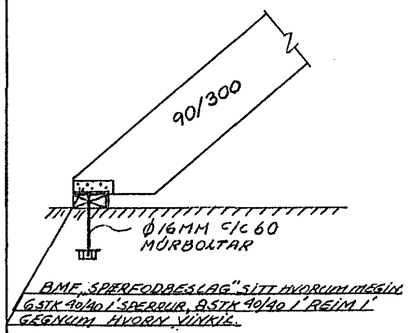

BMF „SPERFODBESLAG" SITT HVORUM MEGIN
6 STK 90/40 Í SPERRUR, 8 STK 90/40 Í REIM Í
GEGNUM HVORN VINKIL.

⑥ SNIÐ 1:20

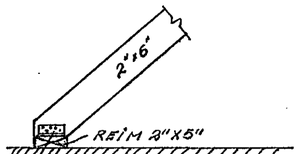

BMF VINKILL 90265 SITT HVORUM
MEGIN VIÐ SPERRU, NEGLING 5 STK
40/40 KAMBSAUMUR Í SPERRU, 8 STK
40/40 Í REIM GEGNUM HVORN VINKIL

⑤ SNIÐ 1:20

TVÆR MISMUNANDI LAUSNIR; VALEFTIR SMEKK.

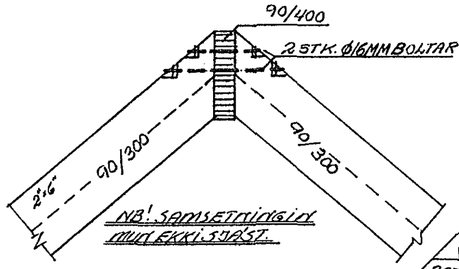

NB! SAMSETNINGIN
MUN EKKI SJÁST.

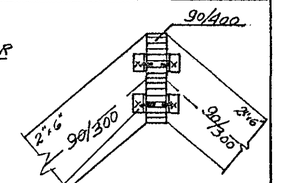

VINKLAR 60×60×4, ALLS
8 STK; BOLTAR 8 STK Ø1½".

NB! NEÐRI VINKLARNIR MUNU SJÁST

⑧ SNIÐ 1:20

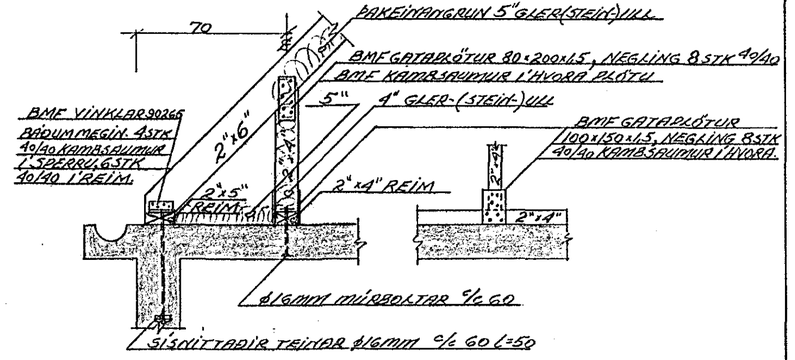

GRUNNMYND 1:20

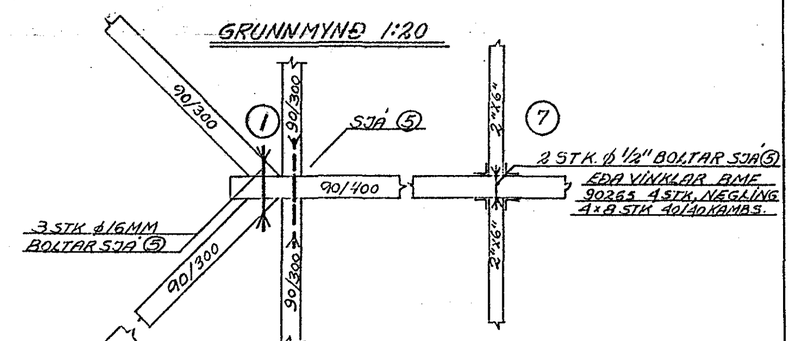

SNIÐ A-A 1:50

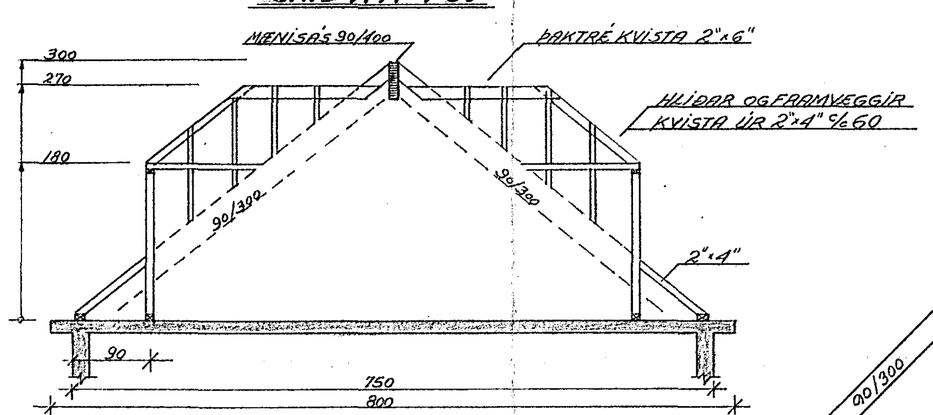

SKÝRINGAR VIÐ GRUNNMYND:

- LIMTRÉ 90×300 EÐA 90×400
- 2"×6" SPERRUR
- 2"×4", REIMAR OG SPERRUR FRAMAN VIÐ KVISTI
- 2"×5" OG 2"×6" REIMAR

SKÝRINGAR:

1) ALLUR SAUMUR OG FESTIEFNI SKAL VERA GALVANISERAÐ EÐA ZINKHÚÐAÐ.
2) TRÉ, SEM LIGGUR AÐ STEYPU, SKAL ÞRÝSTIFÚAVARIÐ; BERA SKAL Á SPERRUENDA A.M.K. 1 M³ MEÐ 2 YFIRFERÐUM AF VIÐURKENNDU FÚAVARNAREFNI.
3) LOFTRÆSTIVENTLAR 2 STK Ø4" VIÐ ENDA MENISÁSS 90/400
4) NEGLING ÞAKJÁRNS OG KLÆÐNINGAR SKV. REGLUM BYGG. FLTR. Í RVK EÐA AÐ HÖFÐU SAMRÁÐI VIÐ VERKFRÆÐING.

LOFTRÆSTING, EINANGRUN
SNIÐ 1:20

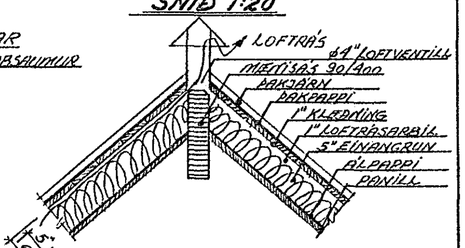

HAF. HAFNARFJARÐARBÆR
13. ág. 1982
BYGGINGAFULLTRÚINN

KRÓSEYRARV. 5 HAFNARFIRÐI	VERK.	BL. NR. 1.2.
ÞAKVIRKI VIÐBYGGINGAR. GRUNNMYND OG SNIÐ	HAFNARF. APRÍL 82	
	MKV. 1:50	REIKN. H.H. TEIKN. S.N.
HALLDÓR HANNESSON BYGG.VERKFR MVFÍ. GUNNARSSUNDI 10 HAFNARF.		