


GRUNNMÝND UNDIRST. $\approx 1:50$

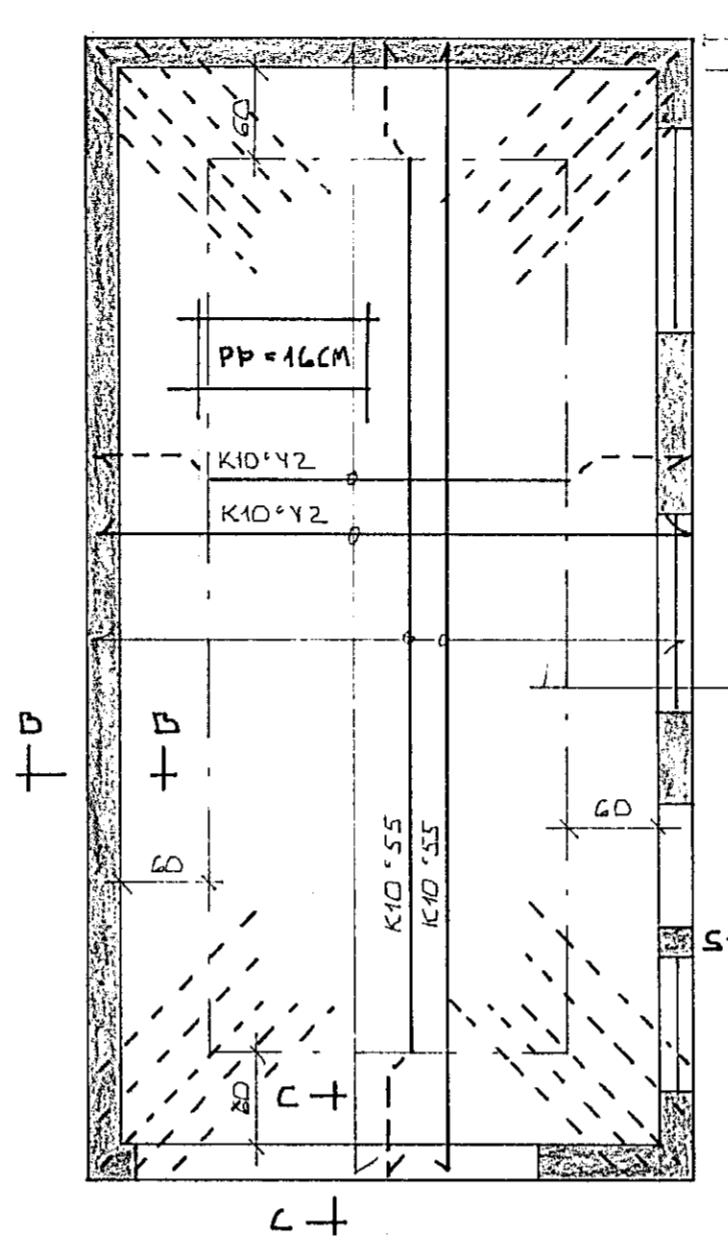


GRUNNMÝND $\approx 1:50$
JÄRNBENDING PAKPLÖTU.

150
100
VINKLAR ≈ 20
5 STK. Í HVERT HORN. L=250
ANNAR ARMUR SE Í
EFTIR DRÖM PLÖTU


ÞRIFBORD PLÖTU VÉLSÍPLIST
OG SE FINNHALLA INN AÐ
LÖÐ HÚS NR.6 VÍÐ KRÖSS-
ESRARVEG

SKÝRINGAR.


ÖLL STEYPA SE S 200
STÁL KS 40.
HREINSA SKAL UNÐAN UNDIRSTÖÐUM
ALLAN LIFRANAN JARÐVEG OG
INN Í UNDIRSTÖÐUR SKAL
NOTA FROSTFRÍA FÁLLINGU.

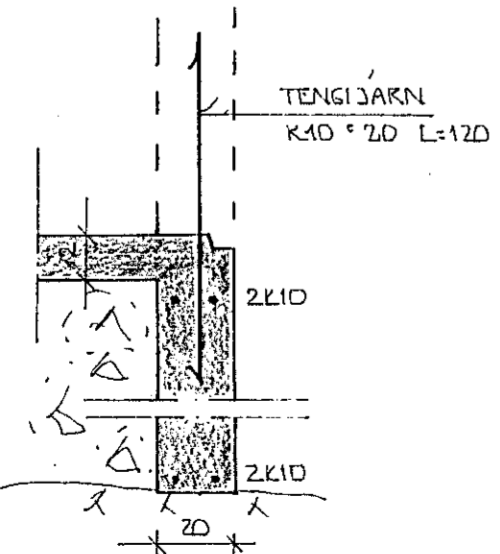


SNID A $\approx 1:20$

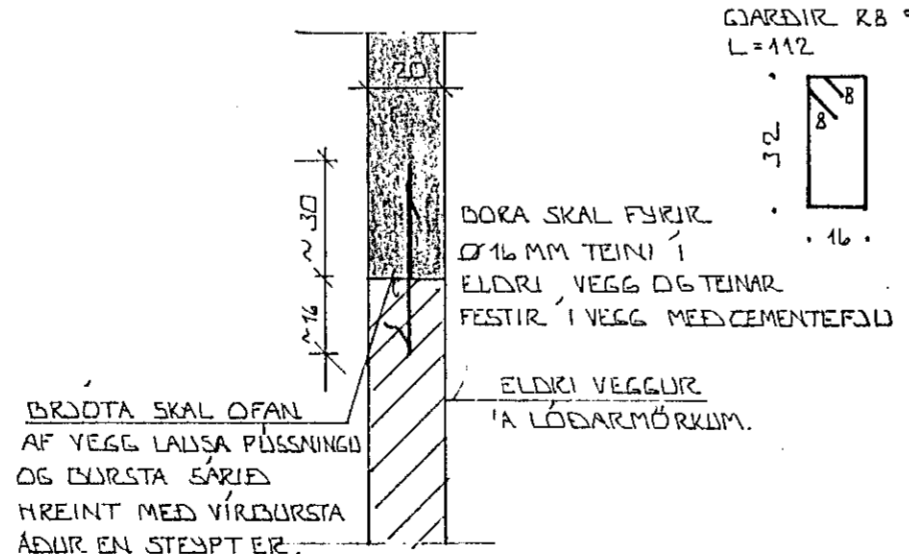


SNID B-B $\approx 1:20$

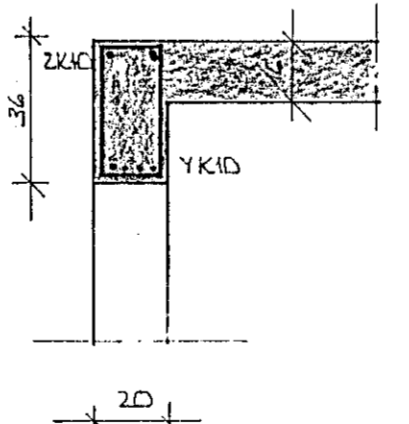

SNID C-C $\approx 1:20$

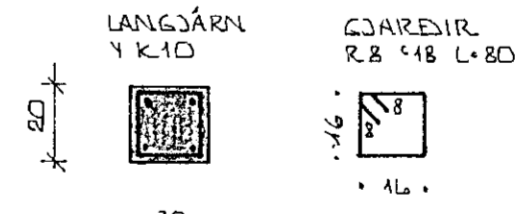

SÚLA S1 $\approx 1:20$

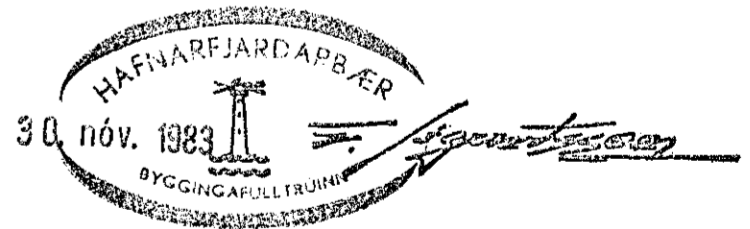

BR.NR.	DAGS	EDLI BREVINGAR	SIGN.
			DAGS. NÓV. 83
KROSSEYKARVEGUR 6 HAFNARFIRÐI			HANNAÐ
DILGEYMSLA = BURÐARVIRKI			TEIKNADG.
MELIKV. $\approx 1:50 \approx 1:20$			VERK NR. 8341
SIGURÐUR ÞORLEIFSSON TEKNIFRÆÐINGUR F.T.F.I.			BLAD NR.
STRANDGÖTU 11 HAFNARFIRÐI SÍMI 54751			