
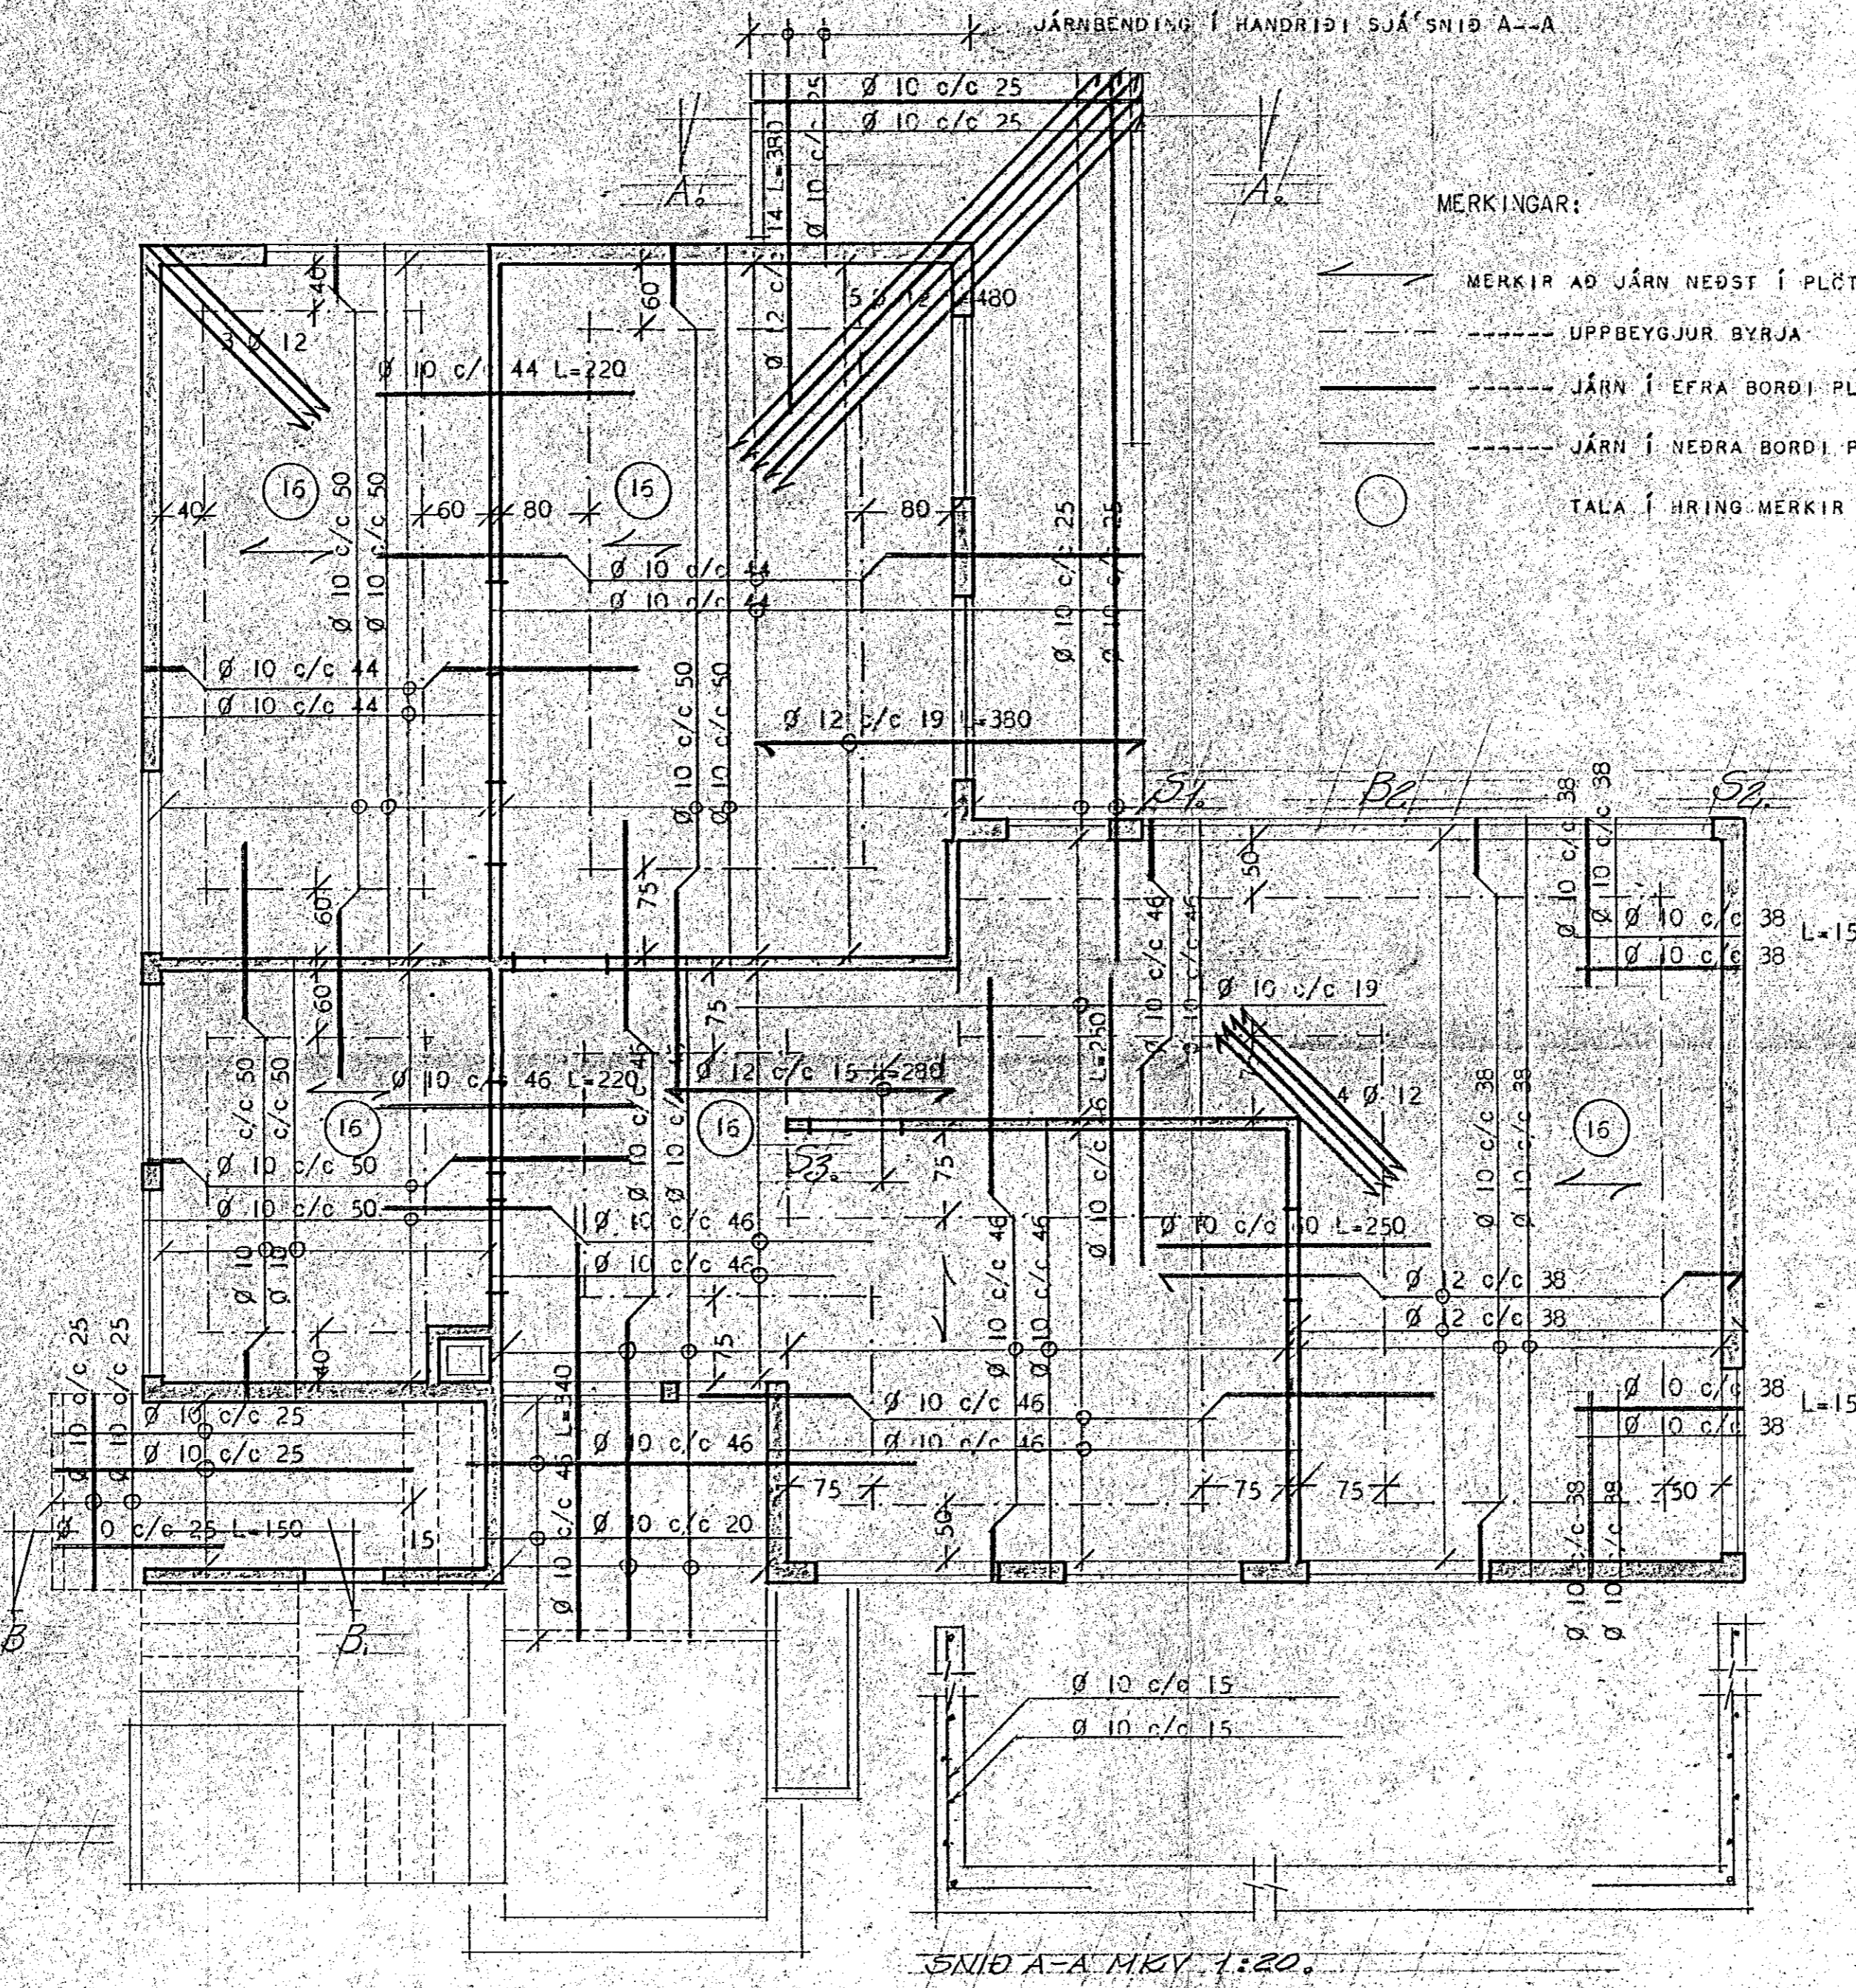


JÄRNBENDING Í HANDRÍÐI SJÁ SNIB A--A

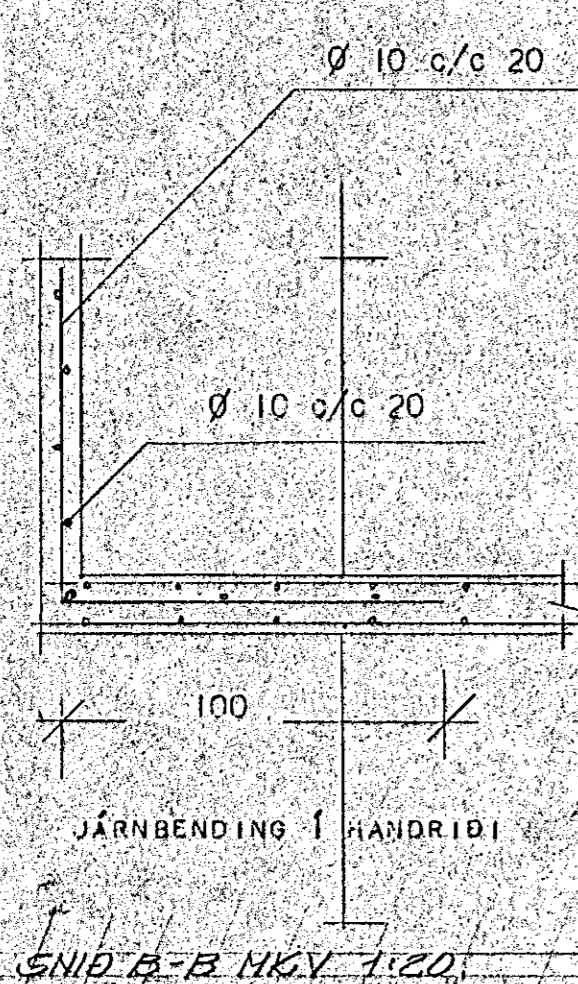

- MERKINGAR:
- MERKIR AD JÄRN NEDST Í PLÖTU LIGGI SAMSTÖÐA MERKI
  - UPPBEYGJUR BYRJA
  - JÄRN Í EFRA BORDI PLÖTU
  - JÄRN Í NEDRA BORDI PLÖTU
  - TALA Í HRING-MERKIR ÞÖTUPYKKT Í CM.

SKÝRINGAR:

SEMENTSMAÐN Í VEGGUSTEYPU SÉ 200 KG SEMENTS PR M<sup>3</sup> STEYPU, EN Í BERANDI LOFTPLÖTUM 300 KG SEMENTS PR M<sup>3</sup> STEYPU. NOTA SKAL LOFTBLENDI OG VIBRSNA STEYPUNA SIGMÁL STEYPU 6 - 8 CM.

JÄRNBENDING:

UPPMED OG UNDIR GLUGGA OG HURÐAOPUM Í ÚTVEGGJUM KOMI 2 Ø 12, EN YFIR OP 3 Ø 12 NEMA ANNARS SÉ GETIÐ.

Í INNVEGGJUM KOMI 2 Ø 10 UPPMED HURÐAOPUM EN YFIR OP KOMI 3 Ø 10 LÁRÉTT JÄRN NÁI MÍNNS 70 CM ÚTFYRIR OP EÐA SÉU SAMFELLO UM FLEIRI OP. LÓDRÉTTU JÄRNIN NÁI FRÁ BOTNI Á UNDRIBSTÖÐUM OG AD ÞAKSKEGGI VÍXLÖGGÐ UM 50 CM Í STEYPUKILUM.

Í PLÖTUM BEYGIST ANNADHVERT JÄRN UPP Í EFRI BRÚN PLÖTU Í ÞEIRRI FJARLEGG FRÁ VEGG SEM SÝNT ER MED PUNKTALINU Á TEIKNINGU. BIL MILLI JÄRNA ERU DEFIN MILLI ÞEINNA JÄRNA INNBYRÐIS OG UPPBEYÐRA UDARNA INNBYRÐIS, Ø 10 C/C 40 MERKIR 10 MM JÄRN MED 40 CM MILLIBILI MELT AF MIDJU JÄRNI Á MITT JÄRN. KRÖKBEYGGJA SKAL ALLT JÄRN SEM ER STERRA AD ÞVERNÁLI EN 10 MM. Í HORN MERKT "X" KOMI 3 Ø 12 LÓDRÉTT ER VÍXLÖGGIST UM 60 CM VÍÐ VEGGJÄRN OG GANGI 200 CM INN MED EFRA BORDI PLÖTU. Í ÚTHORN KOMI 3 Ø 12 LÓDRÉTT. Í STEYPUKIL KOMI Ø 10 C/C 35 L=115 SKORSTÉINN EINANGRIST AD INNAN MED 7 CM VIKRI, HANN BENDIST LÓDRÉTT MED Ø 10 C/C 15 OG LÁRÉTT MED LYKKJUM Ø 10 C/C 15 ÖNEGD MÁL ERU Í CM NEMA JÄRNASTERÐIR SEM ERU Í MM.

JÄRNBENDING Í HANDRÍÐI  
SNIB A-B NKV. 1:20

SNIB A-A MKV. 1:20

KVÍHOLT 12 HAFNARFJÖRÐUR	
TVÍBYLTISHÚS	
JÄRNALÖGN LOFT YFIR I MED	BLAD NR 1.
BLAD 1 AF 4	MKV. 1:50 1:20
	ÁGÚST 1966

*Signature of P. Kristjánsson*