


SKÝRINGAR:
 BERA SKAL FÚAVARNAREFNI Á ALLA SPERRUENDA SYO OG
 ÞER SPERRUR ER BOLTAST Á VEGGI. SPERRUR FESTAST
 Í STEYPU MED LYKKJUM ÚR Ø 8 STEYPUSTYRKARJÁRNI.
 FRÁGANGUR SJÁ SNEIÐINGU Í MKV. 1:20
 SPERRUR ERU 2" x 5"

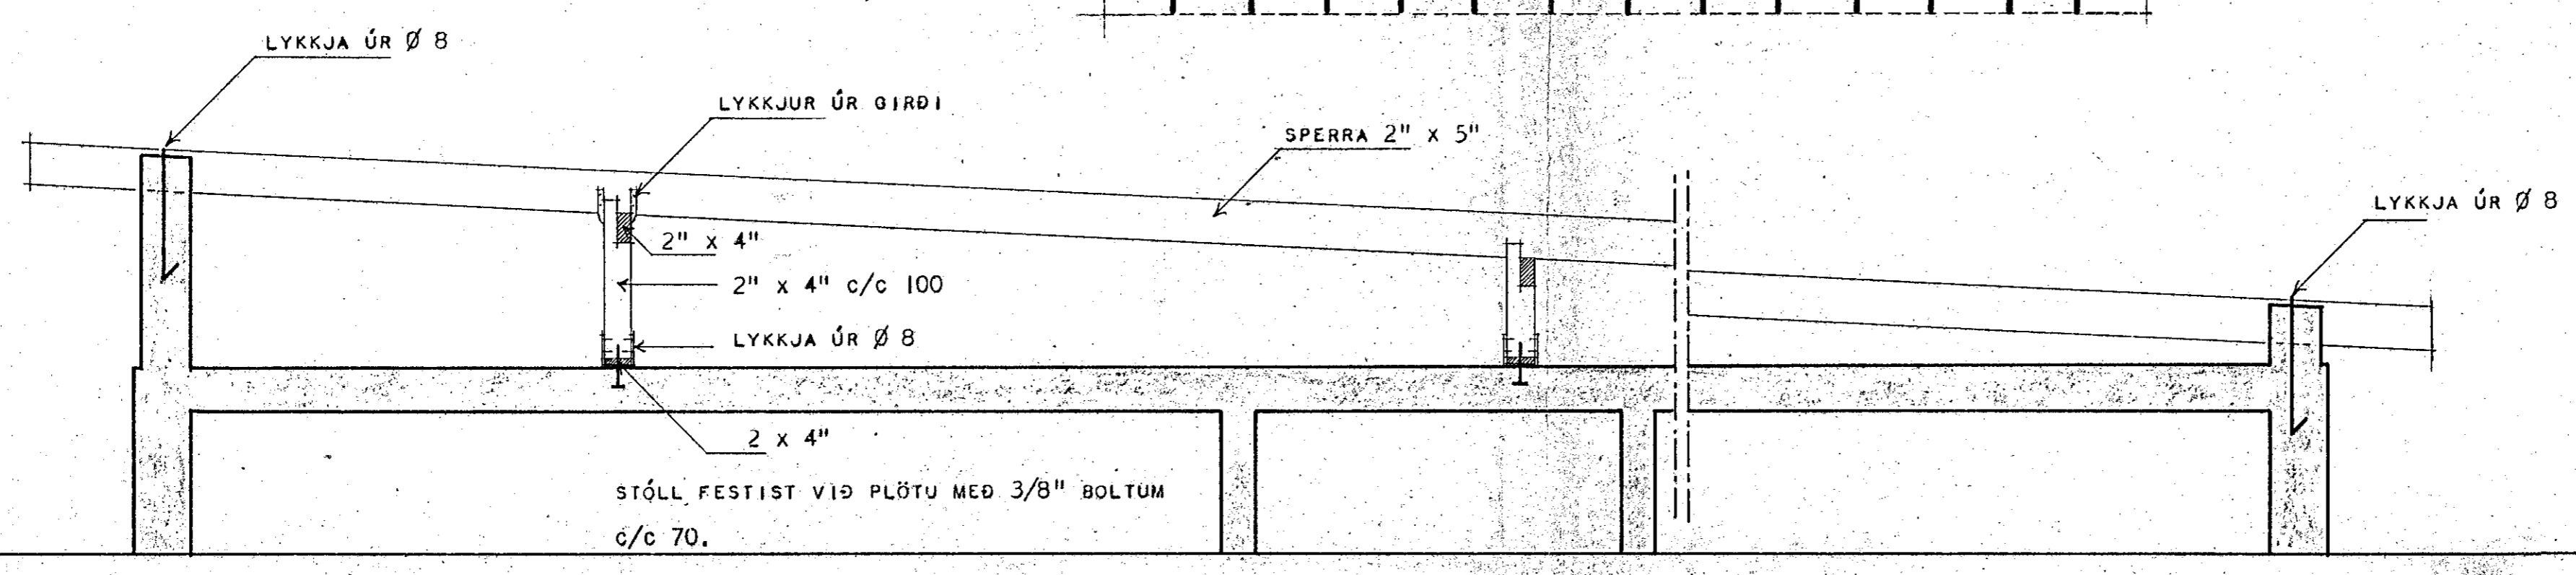

KVÍHOLT NR 12	
ÞAKVIDIR	TVÍBÝLIHÚS
	BLAÐ NR 5
	MÁL 1:50. 1:20
	JÚLÍ 1966
<i>Eignundur P. Kristjánsson</i>	