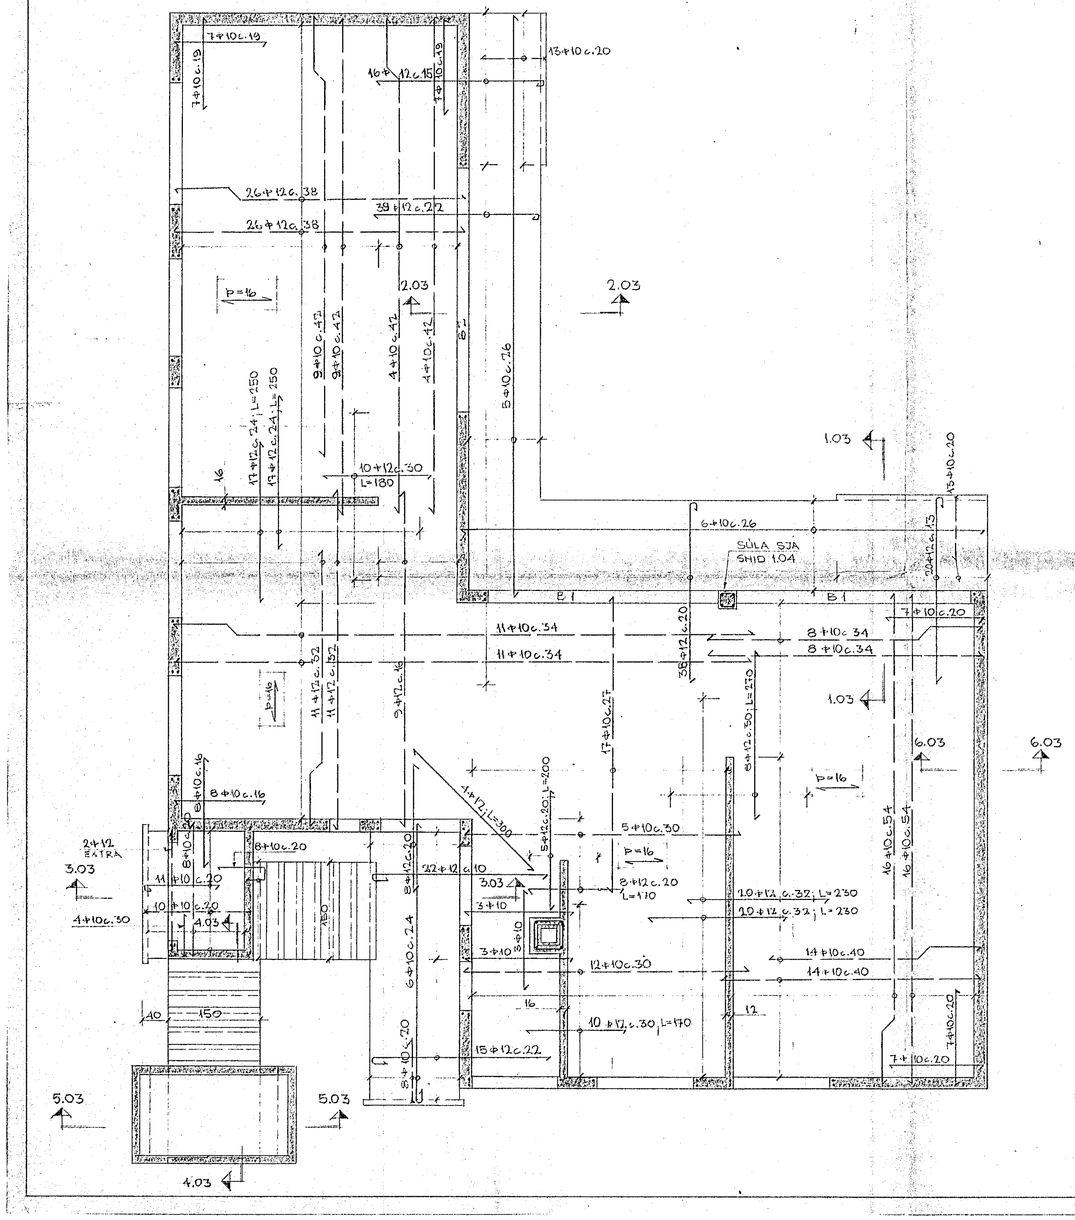

HAFNARFJARÐARBÆR
TÆKNIDEILD

SKÝRINGAR.

STEYPA. K250 Í PLÖTU OG BITUM
——"—— K200 Í VEGGJUM
JÁRN. ST.37
——→ MERKIR JÁRN Í EFRI KANT PLÖTU.
— — → MERKIR JÁRN Í NEÐRI KANT PLÖTU.
×——→ MERKIR JÁRN Í EFRIKANT PLÖTU OG BEYGT NIÐUR Í VEGG.
Þ10 MM VIXLLEGGJAST UM 50 SM Á SAMSKEYTUM
Þ12 MM ——"—— "— 60 SM ——"—— OG KRÓKBEYGIST Á ENDUM.
2+12 MM KOMI KRING UM ÖLL MÚROP OG NÁI 50 CM INN Á VEGG, NEMA ANNARS SÉ GETIÐ Á TEIKNINGU.
JÁRN Í SÖMU ÁTT OG ÖRIN VÍSAR ←→ LEGGIST FYRST.
DEILIJÁRN Þ10 c.60 KOMI UNDIR JÁRN Í EFRIKANT PLÖTU YFIR VEGGJUM.
HÆÐARKVÓTI SETTUR +10.00

TVÍBÝLISHÚS VIÐ KVIHOLT NR.14 HAFNARFIRÐI	SIGURÐUR ODDSSON T.F.I. MAGNI GUÐMUNDSSON T.F.I.		
JÁRN Í PLÖTU YFIR 1. HÆÐ	M.KV. 1:50	TEIKN. M.G.	NR.005.03
	DAGS. 15.5.66	TEIKN. M.G.	