
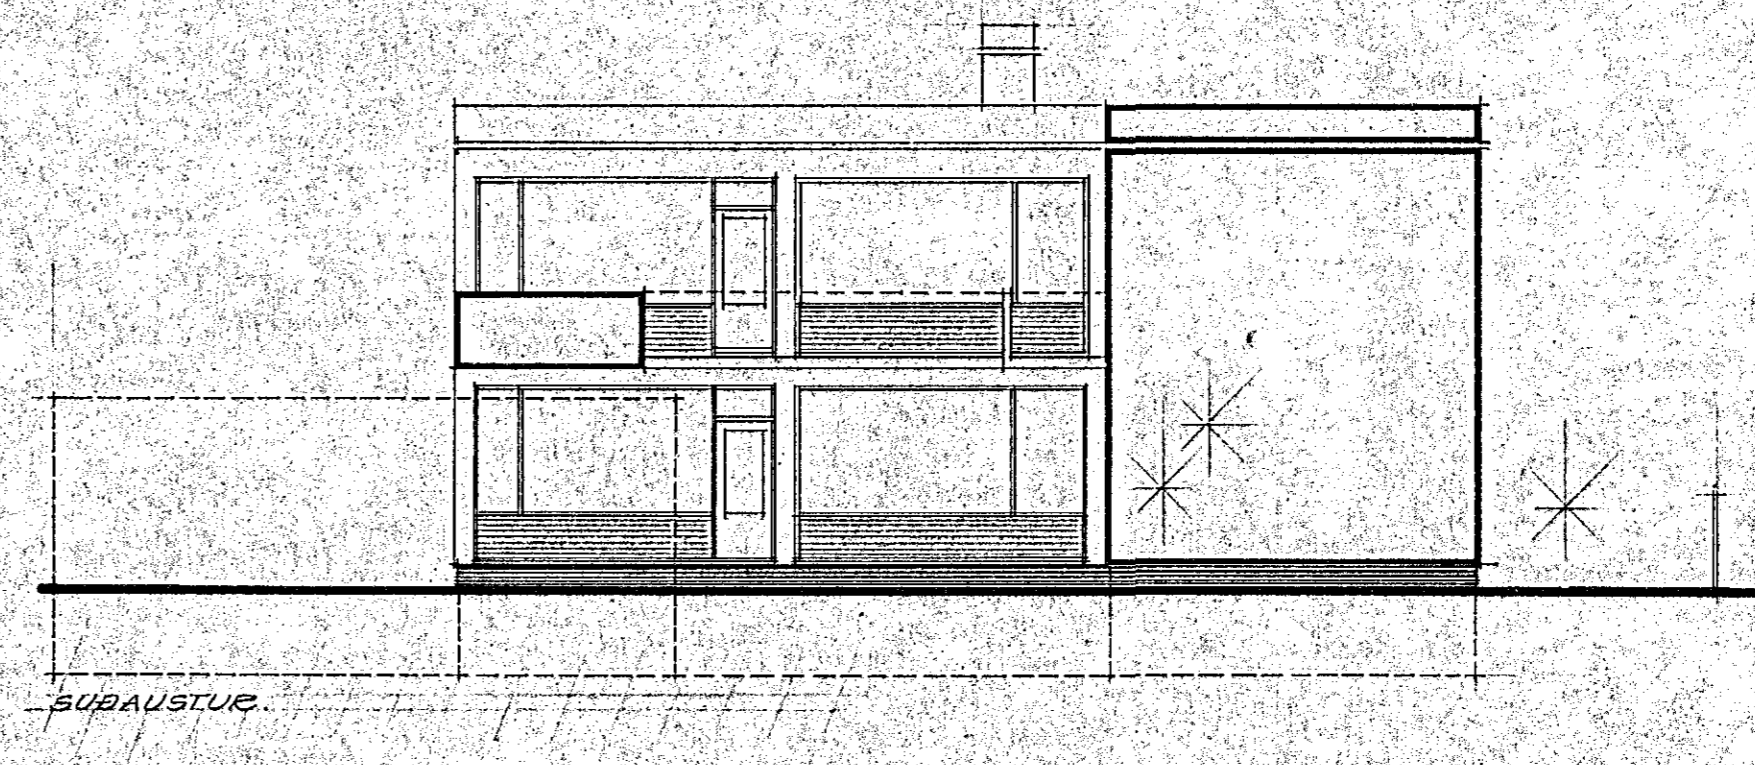
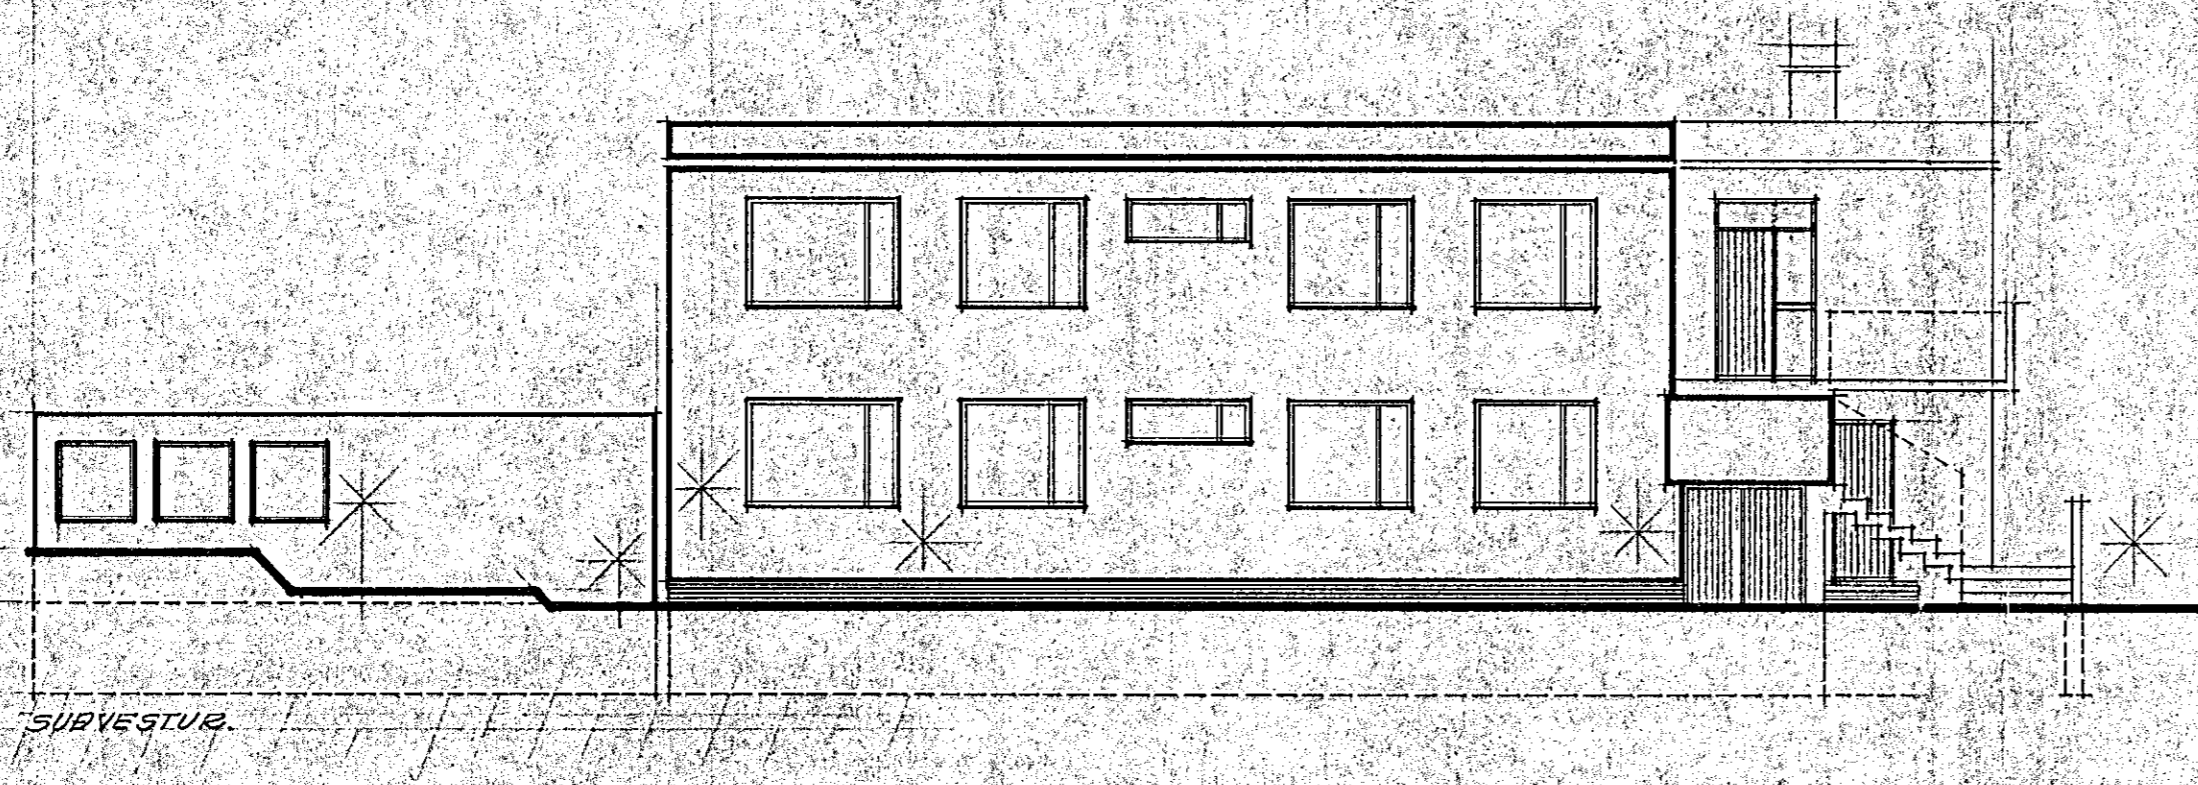
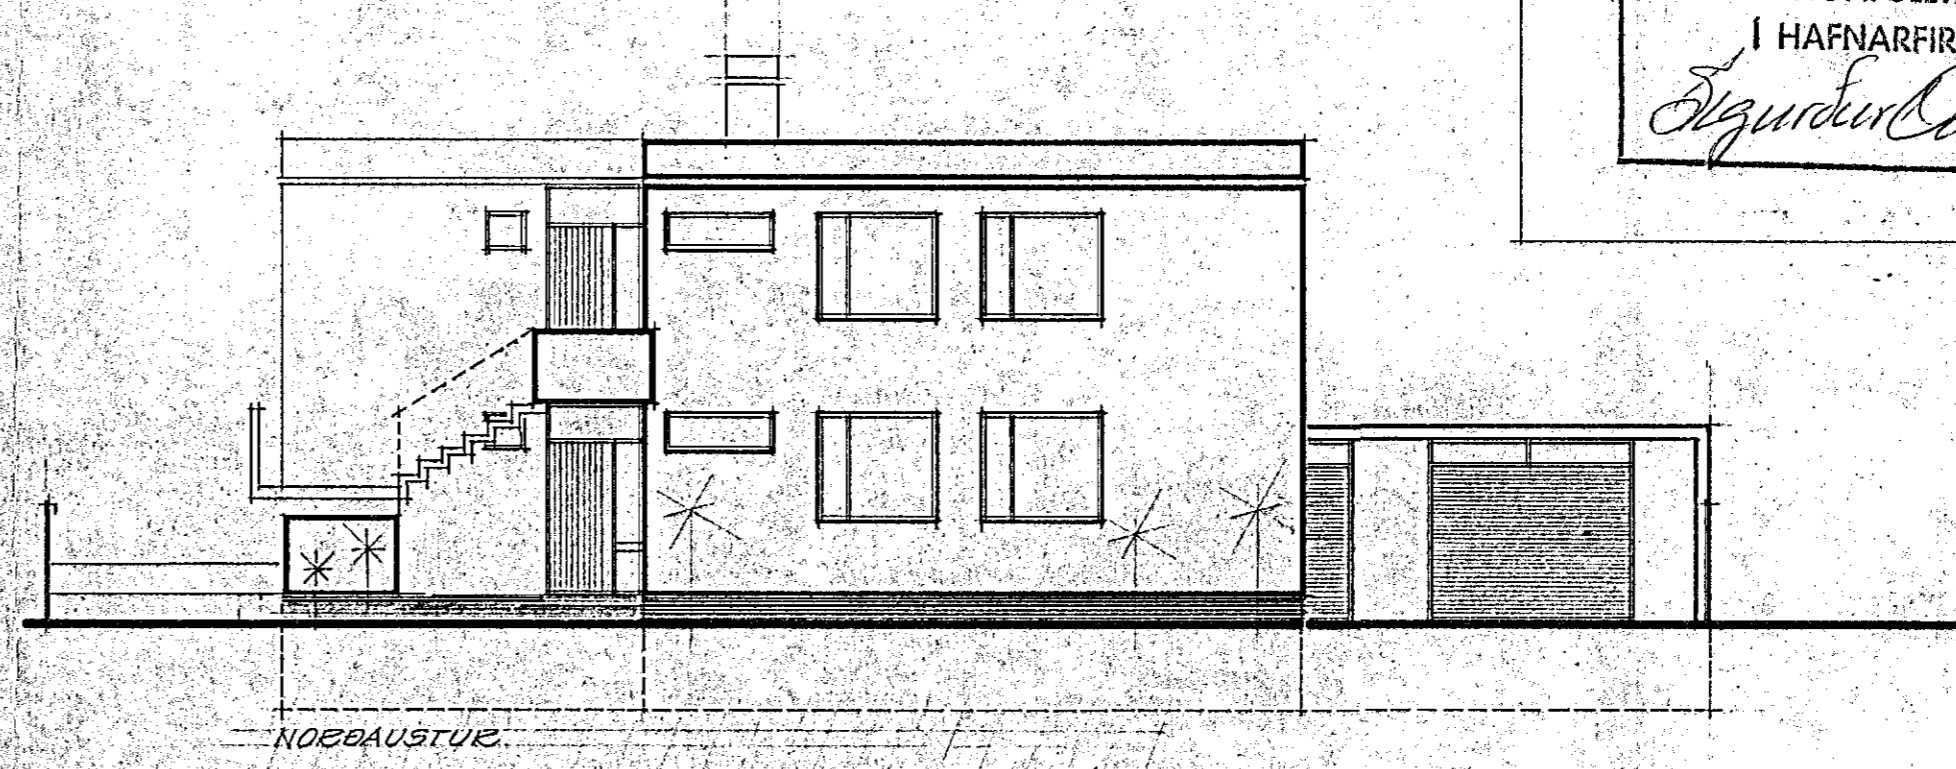


# KVÍHOLT 14.

Samþykkt á fundi bygginga-  
nefndar þ. 7.13.1966  
BYGGINGAFULLTRÚINN  
(HAFNARFIRÐI)  
*Egundin Ólafur*

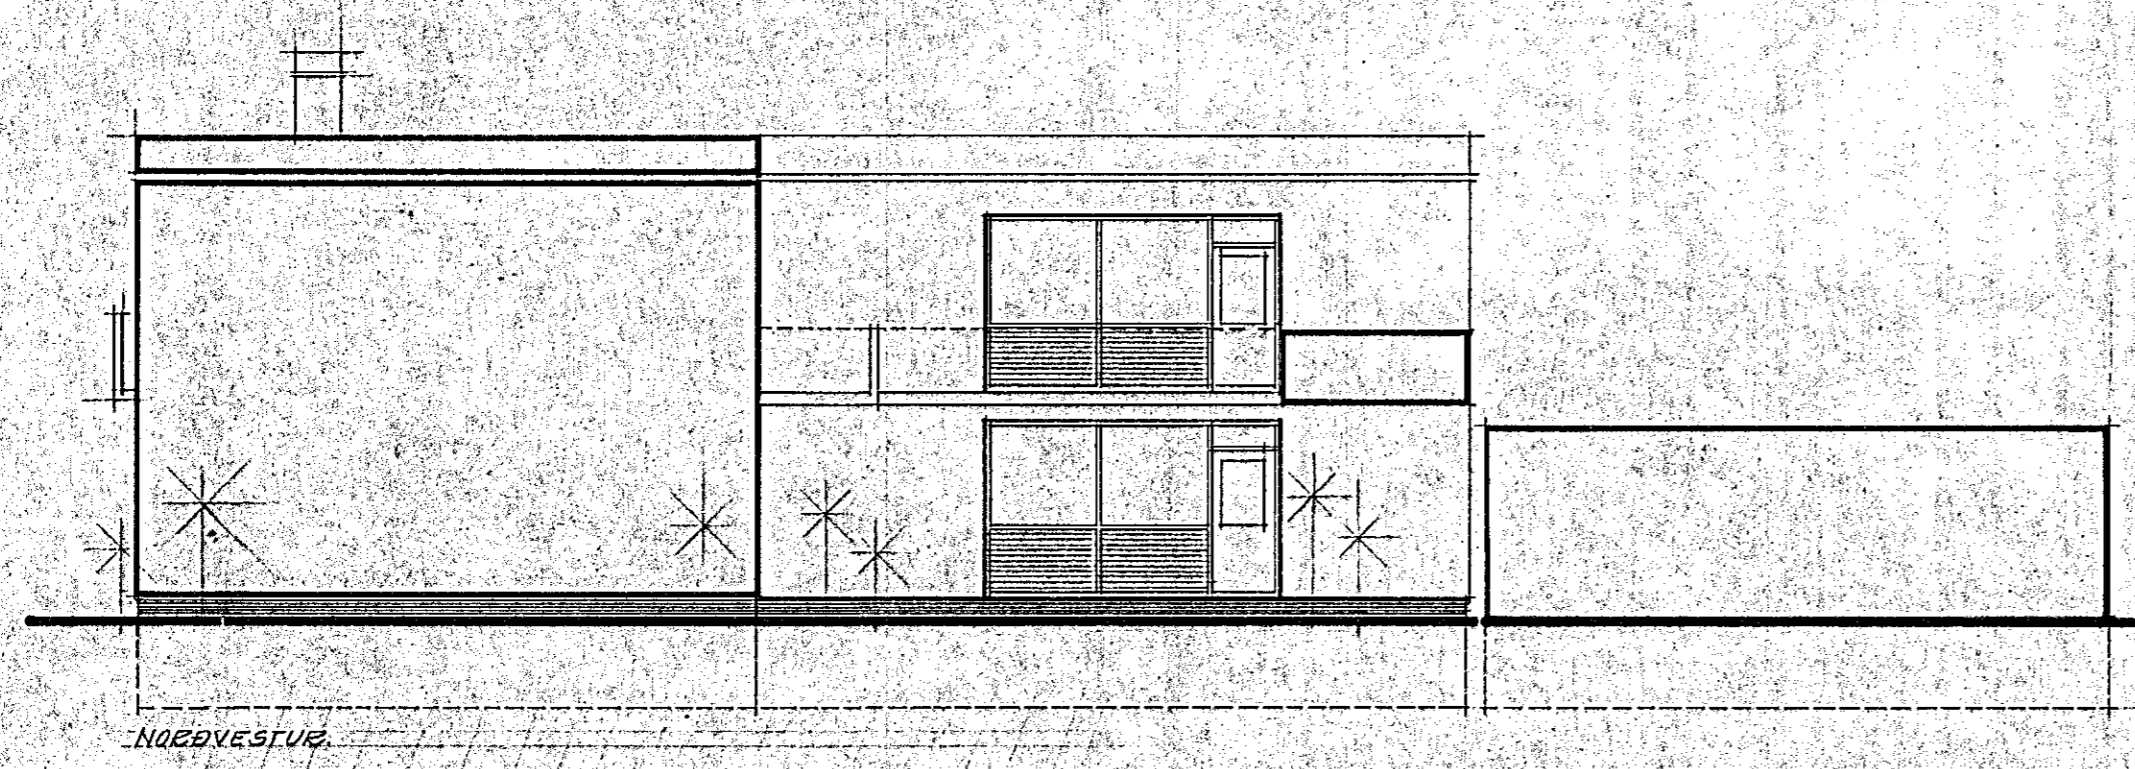

BL1.

KVÍHOLT 14. HAFNARFIRÐI. ÚTLITSMYNDIR.  
MÆT. 1:100. I  
REKJAVÍK 1. FEB. 1966.  
SÁMSTUR. PÓRJAHAN. ETET. SÍM. 21592