

SKÝRINGAR

ALLT LÍFRÉNT EFNI SKAL FJARLÆGT OG GRAFID SKAL NIDUR A FASTAN BOTN. FYLINGAREFNI INNAN Í OG UMHVERFIS SÜKKLA SKAL VERA FROSTERITT EFNI OG ÞJAPPAD Í MEST 30 cm LÜGUM OG BLEYTT. DÝPT SÜKKLA A FYLLINGU MA VERA 80-120 cm. ÞAR SEM SÜKKLAR STANDA A KLÜPP ER LAGMARKSDÝPT SÜKKLA 30 cm OG SKAL TEKID TILLIT TIL FRARENNSLIS OG REGNVATNSLAGNA. MESTA REIKNAD ALAG FRA SÜKKLUM ER 0.34 MN/fm ( 3.4 kg/fcm). MIDAD ER VID AD SÜKKLAR STANDI A KLÜPP.

ALAGSPORSENDUR:

SNJÖALAG	100.0 KG/fm
NOTALAG	150.0 KG/fm
LETTIR INNVEGGIR	100.0 KG/fm
ALAG A SVALIR	200.0 KG/fm


VINDALAG SAMKVÆMT ÍST 12.3

STEINSTEYPA Í SÜKKLA, PLÖTUR OG INNVEGGI SKAL VERA S-200, EN STEINSTEYPA Í ÚTVEGGI SKAL VERA S-250. STEINSTEYPA SKAL UPFFYLLA KRÜFUM BYGGINGAREGLUGERDAR, ÍST 9 OG ÍST 10. K 10 MERKIR KAMBSTÁL KS 40 OG SKAL SKEYTILENGD JARNA VERA 60 cm. ÞAR SEM EINHLEIDA FYLLING KEMUR AD KJALLARAVEGGJUM SKAL SETJA JARNA GRIND VID INNRI BRÜN VEGGJA, K10 c/c 30cm LÖDRETT OG K10 c/c 25cm LARETT. SAMA JARNAGRIND KOMI VID ÚTBRÜN ALLRA ÚTVEGGJA. Í STEINSTEYPTA INNVEGGI KOMI EINFÜLD JARNAGRIND K10 c/c 30cm LÖDRETT OG LARETT. STEYPUHULA A JARN VID ÚTBRÜN ÚTVEGGJA SKAL VERA 4 cm, EN 1 cm VID INNRI BRÜN ÚTVEGGJA OG VEGGJA SEM JARDFYLING KEMUR AD. JARN SKAL STADSETJA MED ÞAR TILGERÐUM FJARLÆGDARKLOSSUM. UPPEÐ OG UNDIR ALLA GLUGGA, HURDIR OG ÖNNUR MÜROP SKAL SETJA 2 K12, EN YFIR GLUGGA, HURDIR OG ÖNNUR MÜROP SKAL SETJA 4 K12 NEMA ANNAD SE TEKID FRAM. JARN SKULU NA 50 cm ÚTFYRIR OP. Í ÜLL STEYPUKIL SKAL SETJA TENGIJARN K10 c/c 30cm, LENGD 100 cm. JARNMÜSKVI Í PLÖTU A FYLLINGU ER K 10 c/c 30.

ADUR EN FYLLT ER AD SÜKKLUM EDA KJALLARAVEGGJUM SKAL HÜGGVA TENGIJARN 1.5 cm INN Í VEGG OG HOLUFYLLA MED MÜRBLÖNDU, 1:2. A SÜKKLA OG VEGGFLETI SEM FARA UNDIR JÜRD SKAL BERA BIK A ADUR EN FYLLT ER AD SÜKKLUM OG VEGGJUM.

ALLAR MÄLSETNINGAR ERU Í cm. HEDARKOTAR ERU GEFNIR UPPI Í METRUM OG A FULLFRAGENGIN GOLF.

EINANGRUN UNDIR BOTNPLÖTU SKAL VERA 7.5 cm POLYSTYREN, ÞETTLEIKI 25.0 KG/rámm, EDA SAMBERILEGT. EINANGRUN ÚTVEGGJA SKAL VERA 10 cm POLYSTYREN, MÜRHUDAD. ÞAK SKAL EINANGRA MED 20 cm STEINULL. SJÁ TEIKNINGU L-1

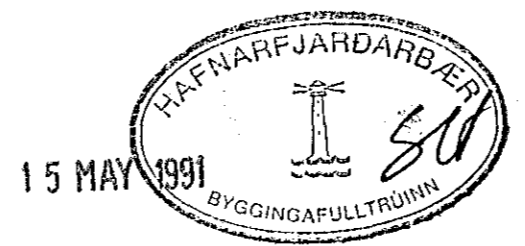

LINDARBERG 66. HAFNARFIRDI MAÍ 1991  
 MÄLIKVARDI 1:50 1:20  
 UNDIRSTÜÐUR, GRUNNMYND OG SNID  
 TEKNIPJÖNUSTA SVEINS KARLSSONAR TFI  
 BEJARHRAUNI 2 220 HAFNARFJARDUR 91-653045  
 TEIKNING B-1