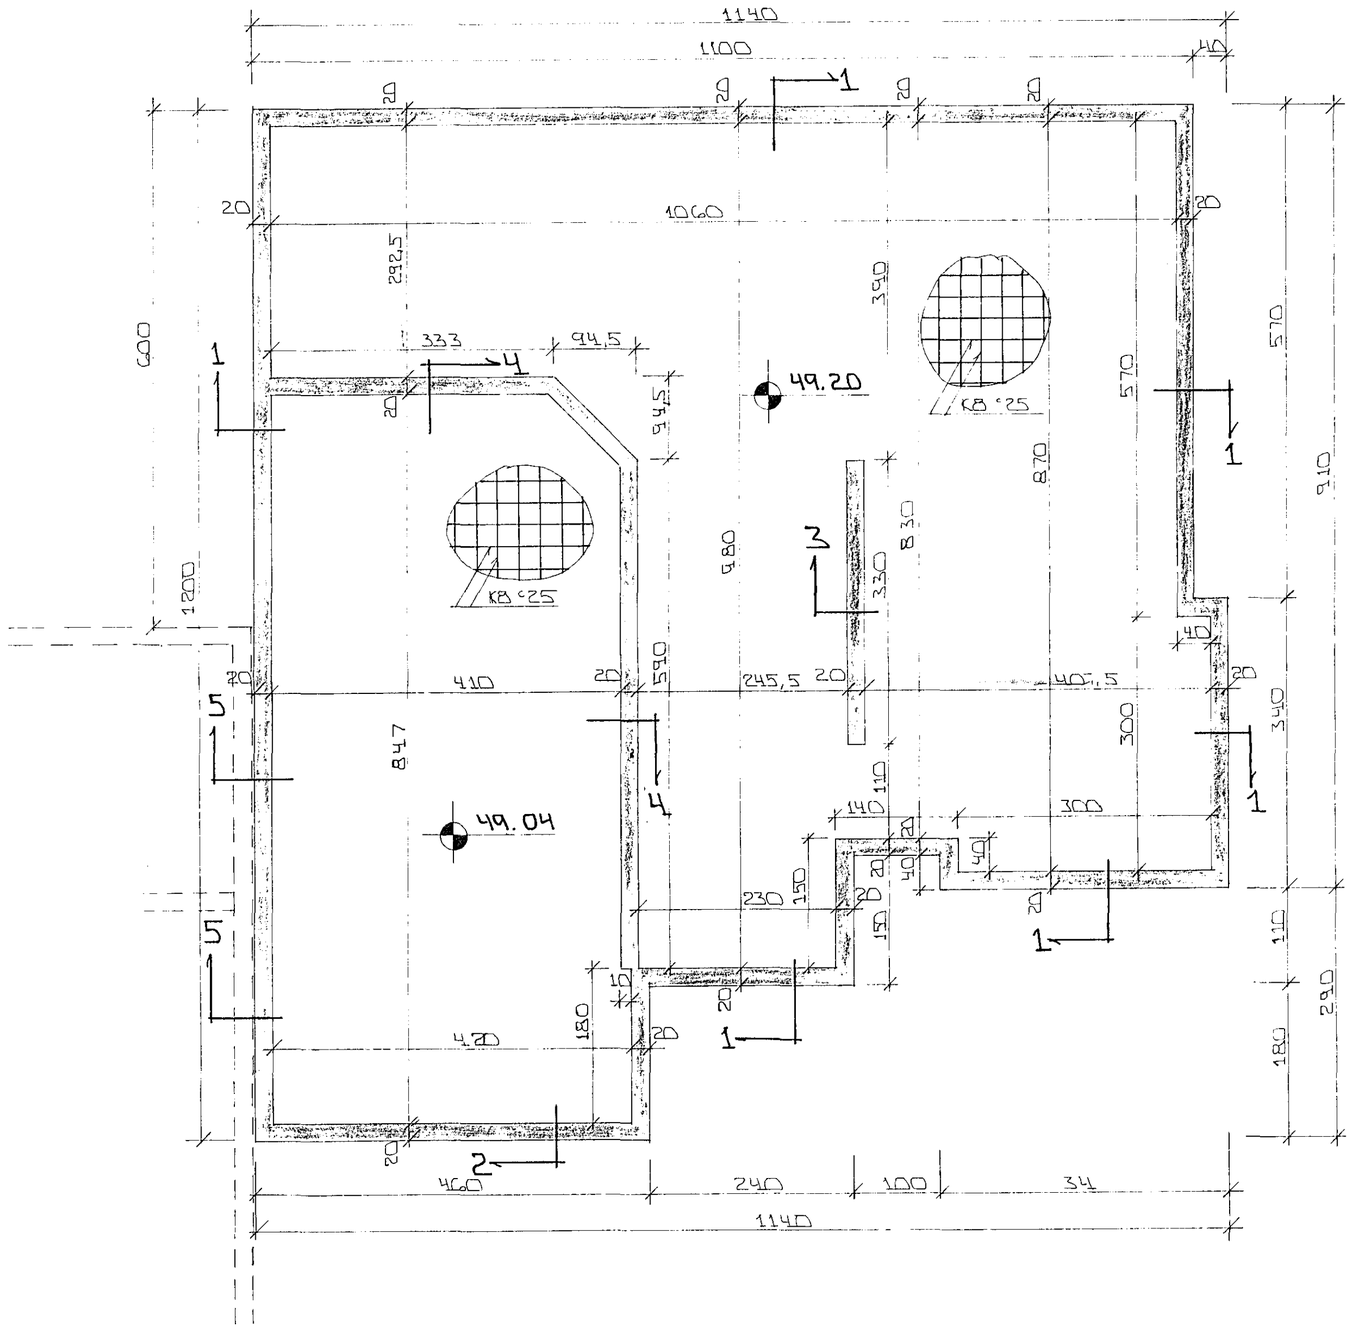

GRUNNMYND ~ 1 : 50

STEYPA:
S > 250
VS ≤ 0.5
LOFT ≥ 6 %
SEMENT ≥ 300 KG/M³

SKÝRINGAR

ALMENNAR SKÝRINGAR SJÁ BL NR. 1-01
SNIÐ SJÁ BL. NR. 1-03

17 OCT 1991
HAFNARFJARÐARBÆR
BYGGINGAFULLTRÚINN

BR NR	DAGS	EÐLI BREYTINGAR	SIGN.
01	15.10.91	KÓTUM BR.	GH

LINDARBERG 68 HAFNARFIRÐI
UNDIRSTÖÐUR - MÁLTEIKN

MÆLIKV. ~ 1 : 50

DAGS APRÍL '91
HANNAÐ
TEIKNAÐ GH
VERK NR 9116
BLAÐ NR 1-02

SIGURÐUR ÞORLEIFSSON TÆKNIFRÆÐINGUR F.T.F.I.
STRANDGÖTU 11 HAFNARFIRÐI SÍMI 54751/54255