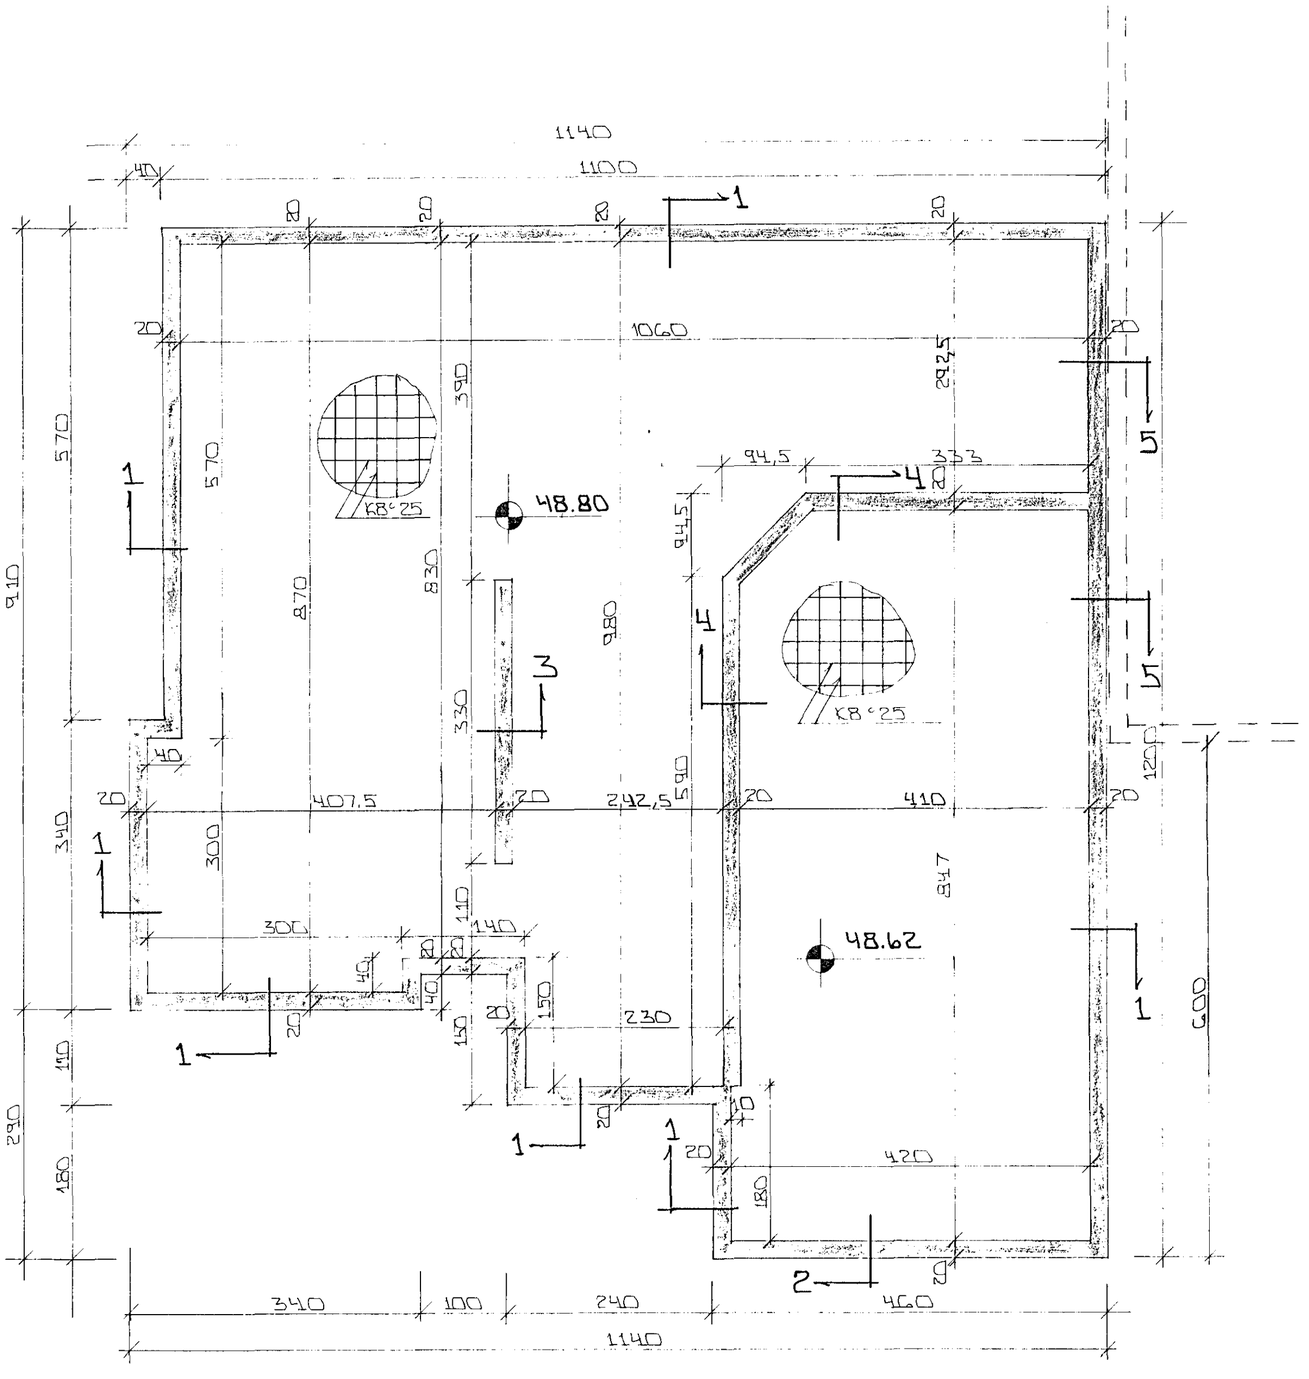

STEYPA:

S > 250

VS ≤ 0.5

LOFT ≥ 6%

SEMENT ≥ 300 KG/M³

GRUNNMYND - 1 : 50

SKÝRINGAR

ALMENNAR SKÝRINGAR SJÁ BL NR. 1 - 01

SUÐ SJÁ BL NR. 1 - 03

17 OCT 1991

HAFNARFJARÐARBÆR BYGGINGAFULLTRÚI

BR NR	DAGS	EÐLI BREYTINGAR	SIGN.
01	15.10.91	KÓTUM BR.	GH

LINDARBERG 70 HAFNARFIRÐI

UNDIRSTÖÐUR - MÁLTEIKN

MÆLIKV. - 1 : 50

DAGS APRÍL '91

HANNAÐ

TEIKNAÐ GH

VERK NR. 9117

BLAÐ NR. 1 - 02

SIGURÐUR ÞORLEIFSSON TÆKNIFRÆÐINGUR F.T.F.I.

STRANDGÖTU 11 HAFNARFIRÐI SÍMI 54751/54255