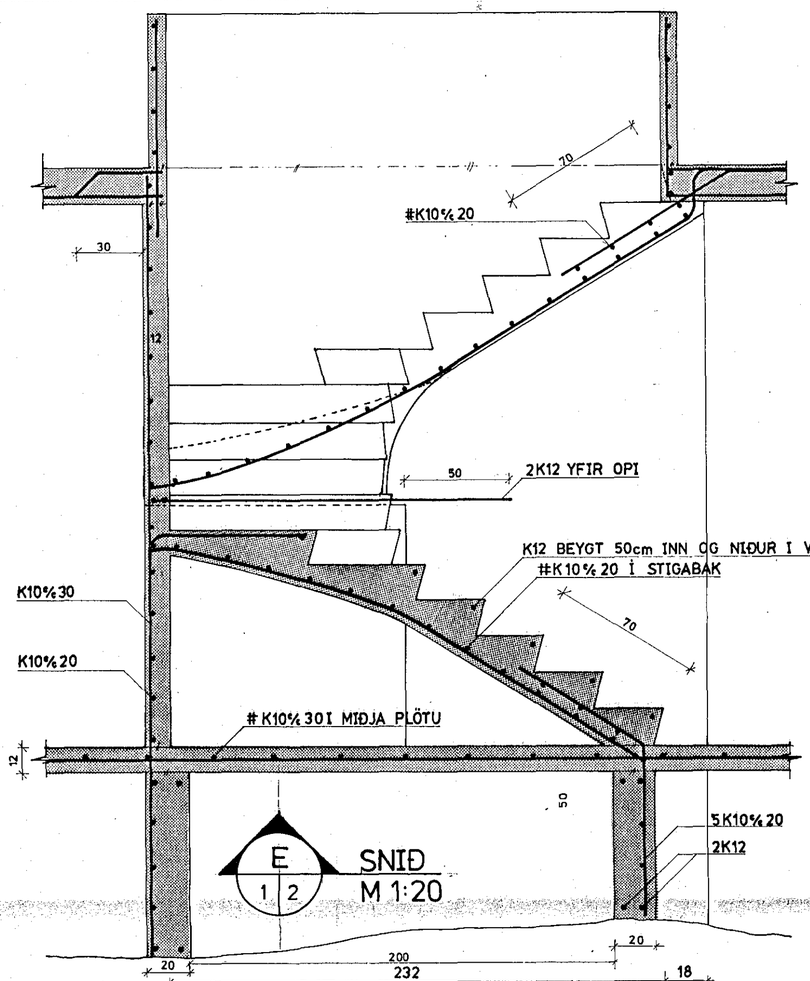

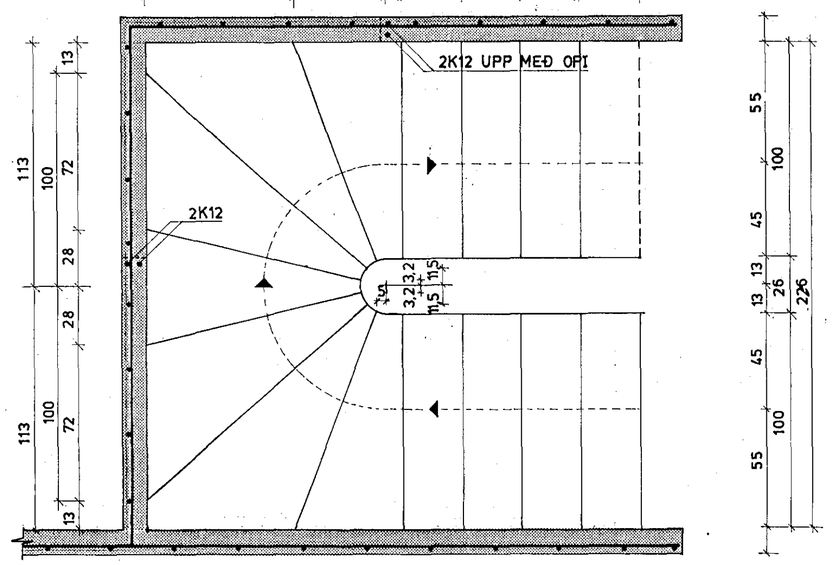

GRUNNMYND STIGA M 1:20

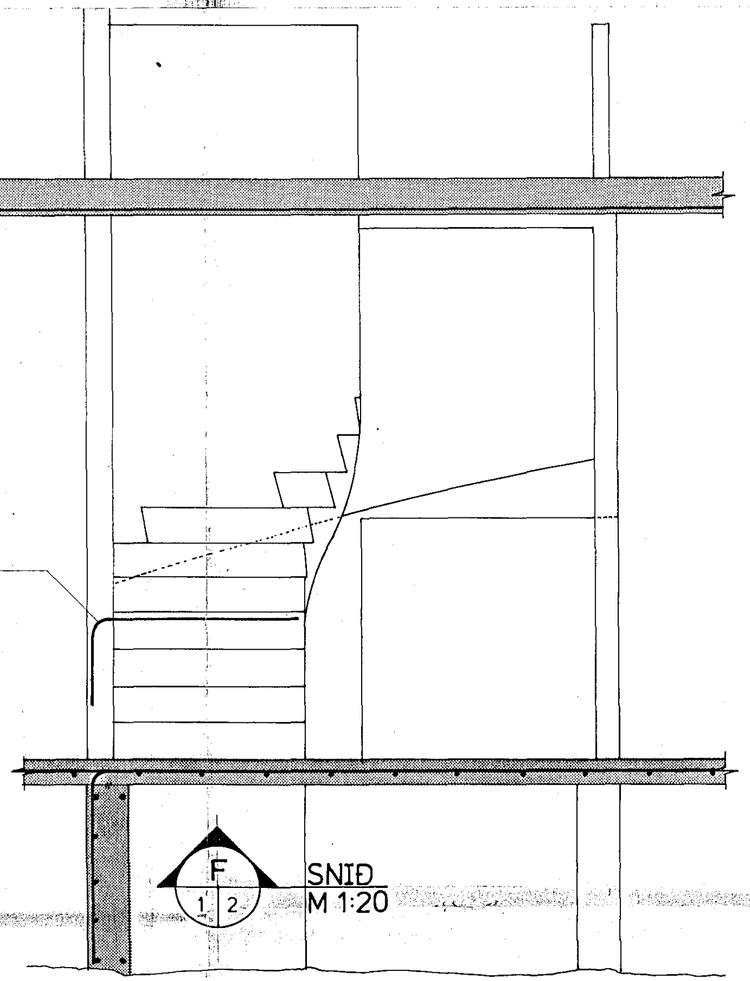

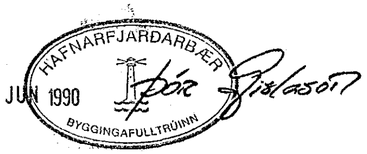

LINDARBERG 72, HAFNARFIRÐI

JÁRNBENT STEINSTEYPA

GRUNNMYND STIGA, SNIÐ E OG F

DAGS: MAI 1990 MK. 1:20 BLAÐ 1.2

Kristinn Baldursson Ástúni 12 Kóp. F.T.FI. KNT. 100454-4599