


ALMENNT

JÄRNALÖGN

BEYGING JÄRNA:

GJARDIR: ST 37 EDA KS 405

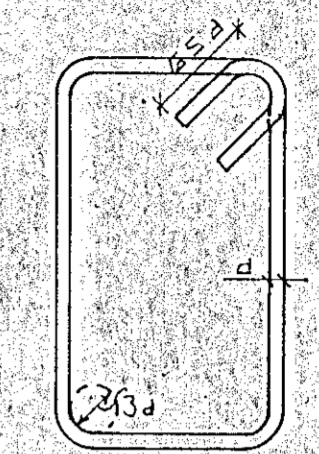

SJÄ EINNIG ÍST 10 I G 2

SKEYTILENGD JÄRNA

Í PLÖTUM OG VEGGJUM SKAL EKKI SKESTA MEIRA EN FJÖRÐA HVERT JÄRN Í SAMA ÞVERSNÍÐI NEMA ANNAD SÉ SÝNT Á TEIKNINGU.



SBR. ÍST 10 I G 3 2 SKAL SKEYTILENGD VÍÐ VÍXILLAGNINGU VEHA 40 · d (d = ÞVERMÁL STANGAR)

EDA

ÞVERMÁL STANGAR	MM	8	10	12	16	20
SKEYTILENGD	CM	32	40	48	64	80

SJÄ EINNIG ÍST 10 I G 3

SÉ ANNAD EKKI TEKIÐ FRAM KOMI 2K10 Í KRINGLUM DÝRA OG GLUGGA ÖP ER NÁI 50 CM ÚT FYRIR ÖPIÐ

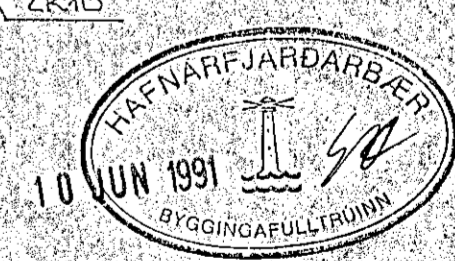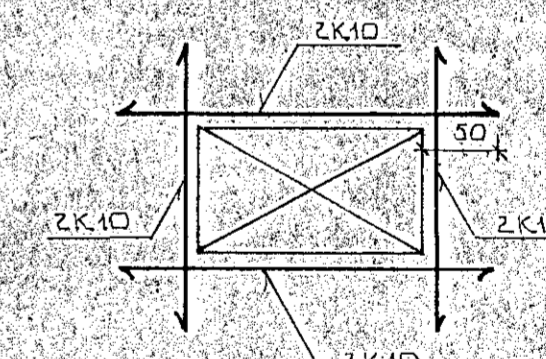

HÆDIR ERU Í HÆDARKERFI REYKJAVÍKUR.
TÁKNAR HÆÐ 1400 M. Í SNÍÐMYND
TÁKNAR HÆÐ Á PLÖTU 1400 M. Í GRUNNMYND
JÄRNASTÆRÐIR ERU 1 MM
TIMBURÞVERMÁL ERU 1 MM
ÖNNUR ÖNEFND MÁL ERU 1 CM
MERKIR AD ÞYKKT PLÖTU (VEGGJAK) ER 16 CM
Á GRUNNMYNDUM AF PLÖTUM ER SNÍÐIÐ TEKIÐ UNDIR ÞEIRRI PLÖTU SEM SÝNA Á.

TÁKNAR STEYPUKIL

STEINSTEYPA

BRÖTPÓLSFLOKKUR STEYPU:

BYGGINGARHLUTAR	BRÖTPÓLSFLOKKUR	FRAMKV.FLOKKUR
	S 120	
	S 160	
	S 200	
ALLT BURÐARVIRKI	S 250	B

* SBR. ÍST 10 T8
SIGMÁL: 6 - 10 CM
LOFTBLENDI Í ALLA STEYPU SKAL BLANDA
LOFTBLENDI ÞANNIG AD LOFT-
INNIHALD VERÐI 3.5 - 4.5 %
STEYPUVINNA: SJÄ ÍST 10 I 7

ALAGSFORSENDUR

LEYFT ALÁL Á GRUNN SKV. BYGGINGARREGLUGERÐ GR 7.1.9. SJÄ EINNIG BLNR.

SNJÓALAG KN/S.M²

NOTALAG SKV. ÍST 12.2

VINDALAG 9 KN/S.M²

ALMENN AKVÆÐI OG STAÐSETNING SJÄ ÍST 10 I G 1.

GERÐ OG MERKING JÄRNA:

STÁL MERKT K ER KAMBSTÁL KS 40 MEÐ SKRÍÐMÖRK ÖF = 4000 KP/CM²

STÁL MERKT R ER SLETT STÁL MEÐ SKRÍÐMÖRK ÖF = 2400 KP/CM²

← KAMBJÄRN Í NEDRI BRÚN PLÖTU SYTRI BRÚN VEGGJAK

← KAMBJÄRN Í EFRI BRÚN PLÖTU SINNRI BRÚN VEGGJAK

← EITT 10 MM KAMBJÄRN L = 600 CM Á HVERJA 20 CM Á SVÆÐI SEM PILAN NÆR YFIR

← ENDI Á KAMBJÄRNI ÞEINN

← JÄRN BEYGIST SKEYTILENGD INN Í ADLIGGJANDI VEGG.


← GEFUR STEFNU JÄRNA SEM LEGGJAST NÆST YFIRBORÐI STEYPU (NÆST)

MERKIR AD ÞIL MILLI JÄRNA SÉ JAFNT Í BÄÐAR ÁTTIR


← HÉR BEYGIST ANNAD HVERT JÄRN UPPÍ EFRI BRÚN PLÖTU

UM BENDISTAL ALMENNT SJÄ ÍST 10.1.3.


TENING JÄRNAGRINDA

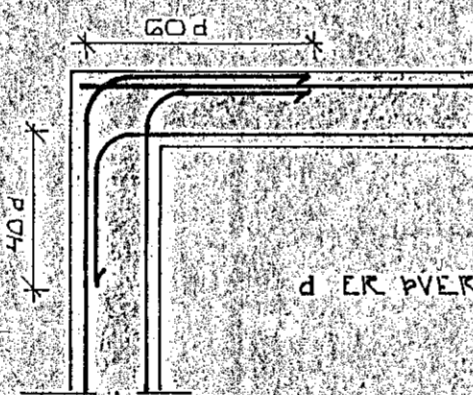

HORN TVÖFÖLD GRIND

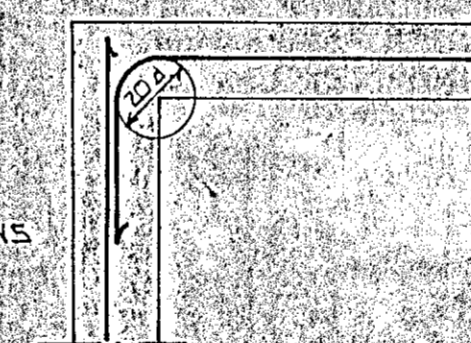

HORN EINFÖLD GRIND

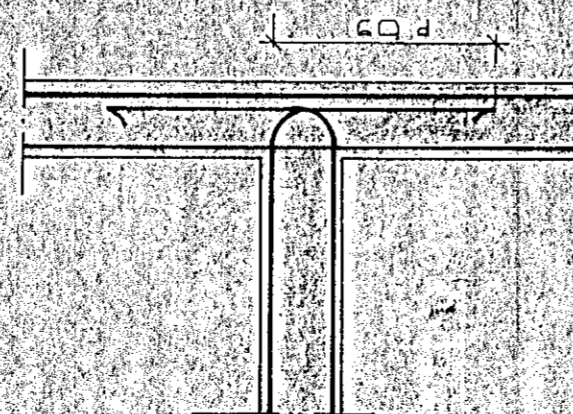

MILLIVEGG TVÖFÖLD GRIND

DR. NR.	DAGS	EDLI BREVTINGAR	SIGN.
LINDARBERG 74 HAFNARFIRÐI ALMENNAR SKÝRINGAR; BURÐARVIRKI.			DAGS JUN 1991
MELIKV.			HANNA
SIGURÐUR ÞORLEIFSSON TEKNIFRÆÐINGUR F.T.P.F.I.			TEIKNING
STRANDGÖTU 11 HAFNARFIRÐI SÍMI 54751			VERK NR. 9125
			BLAD NR. 1-01