




SNID 1 Í ÚTVEGGI 1:20

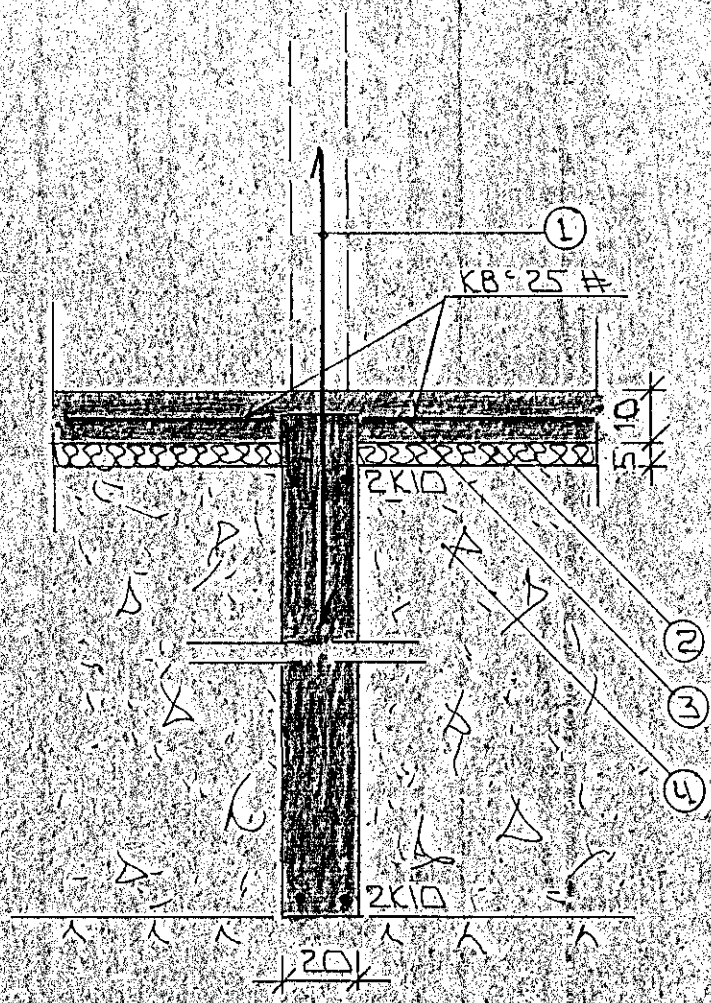

SNID 3 MILLIV 1:20

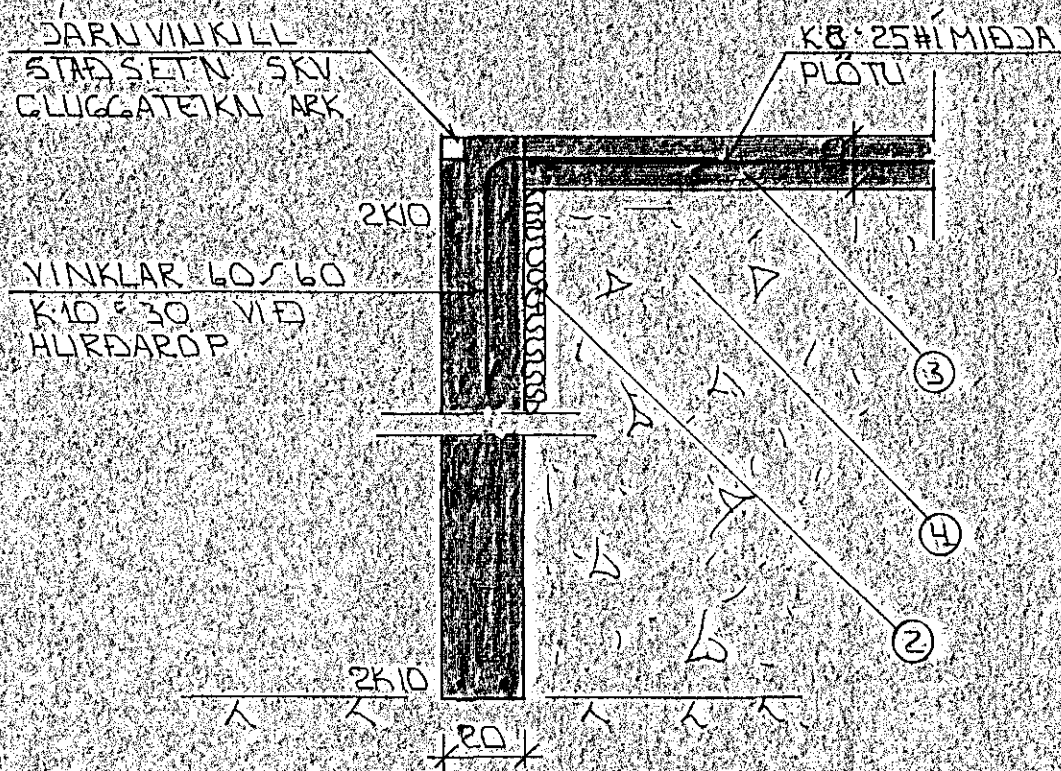

SNID 2 Í HURÐAROPÁ BILG 1:20

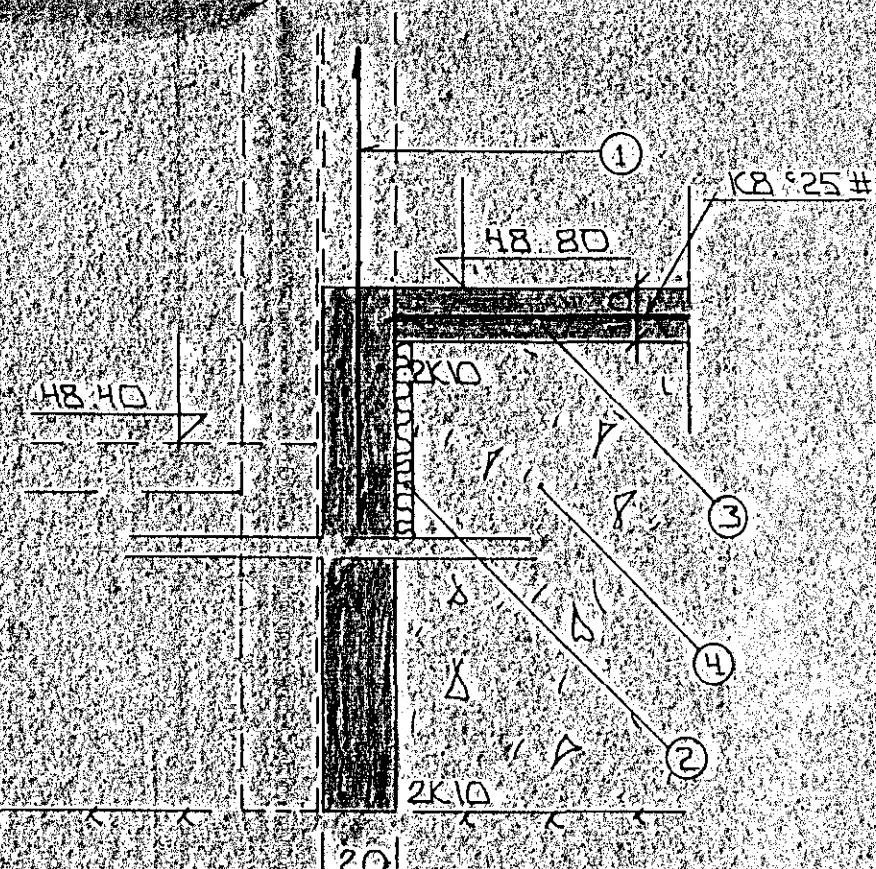

SNID 4 1:20

### SKÝRINGAR


ALMENNAR SKÝRINGAR SJA BL. NR. L-01

- ① — TENGISJARN K10 #30 L-120 OG STANDI AMK 30 CM YFIR PLOTU
- ② — 50 MM ÞVG. EINANGRÚN, HÆRÐ PRESSUÐ Þ.E. 25-30 KG/CM<sup>3</sup>. EINANGRÚNIN MÆL AMK 50 CM NIÐUR FYRIR PLOTU Á ÚTVEGGJUM
- ③ — 10 CM JARNBENT PLATA
- ④ — GRYSAR SÐA HRAUNFILLING, FRÓSTFRÍ OG ÞJAPPIST Í LOGUM, MED TITRAÐOPPLU LAGÞYKKT RÁÐIST AF STÆRÐ ÞÓÐPRUNUAR

2K10 EFST OG NEÐST Í SOKKULVEGGJUM JARNUU SEU SAMFELLD OG HEIL UM HORNU VÍÐ SAMSKYTTI SKULU ÞAU ÖKEYTT AMK SEM SVARAR SKERTLENGD AÞYGLI ER VAKIN Á AKVÆÐUM RAÞVEITU EUM SAMTENGINGU NEÐRI SOKKULDARNA SÐA TEKUNGU RAFLACNAHÖNULLEÐA

FARI HÆÐ SÖKKLA YFIR 120 CM KOMI EINFÖLD GRIND Í MIDJAN VEGG K10-25# AUK TEKNAÐEA JARNA

ALMENNAR SKÝRINGAR SJA BL. NR.

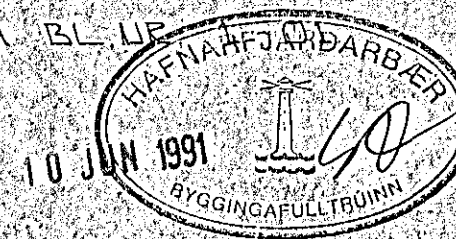

BR. NR.	DAGS	EÐLI BREVTINGAR	SIGN.
LINDARBERG 74 HAFNARFIRÐI			DAGS JÚNÍ 91
SNID 1 UNDIRSTOÐUR			HANNAÐ
MELIKV. 1:20			TEKNAÐ
SIGURÐUR ÞORLEIFSSON TEKNIFRÆÐINGUR F.T.F.			VERK NR. 9125
STRANDGÁTU 11 HAFNARFIRÐI SIMI 54751/54255			BLAD NR. 1-03