




Úr Gildi

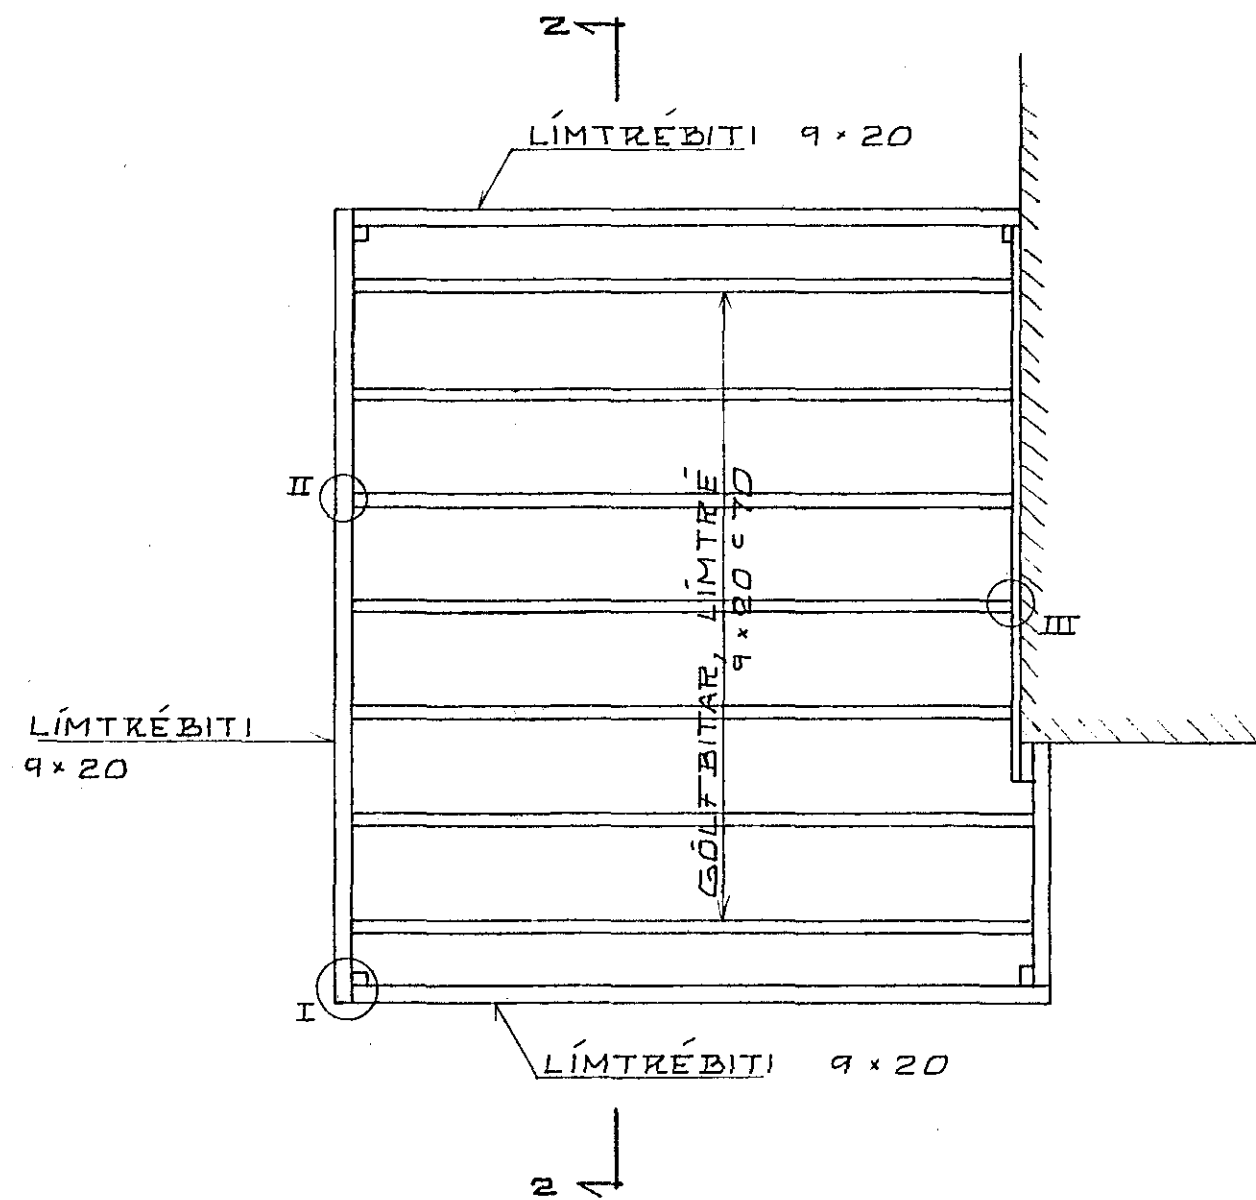


GÓLFBITAR 1:50

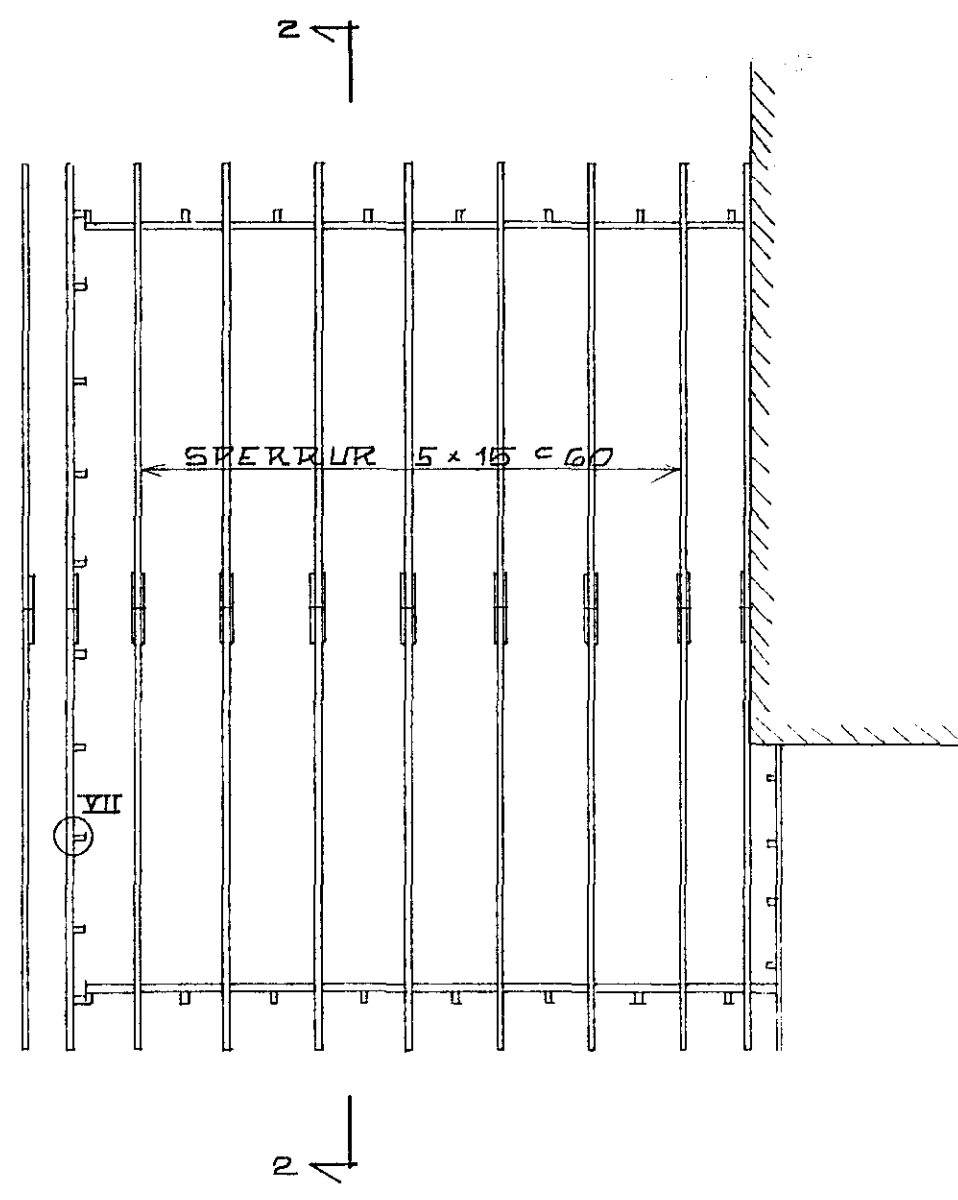

SPERRUR 1:50

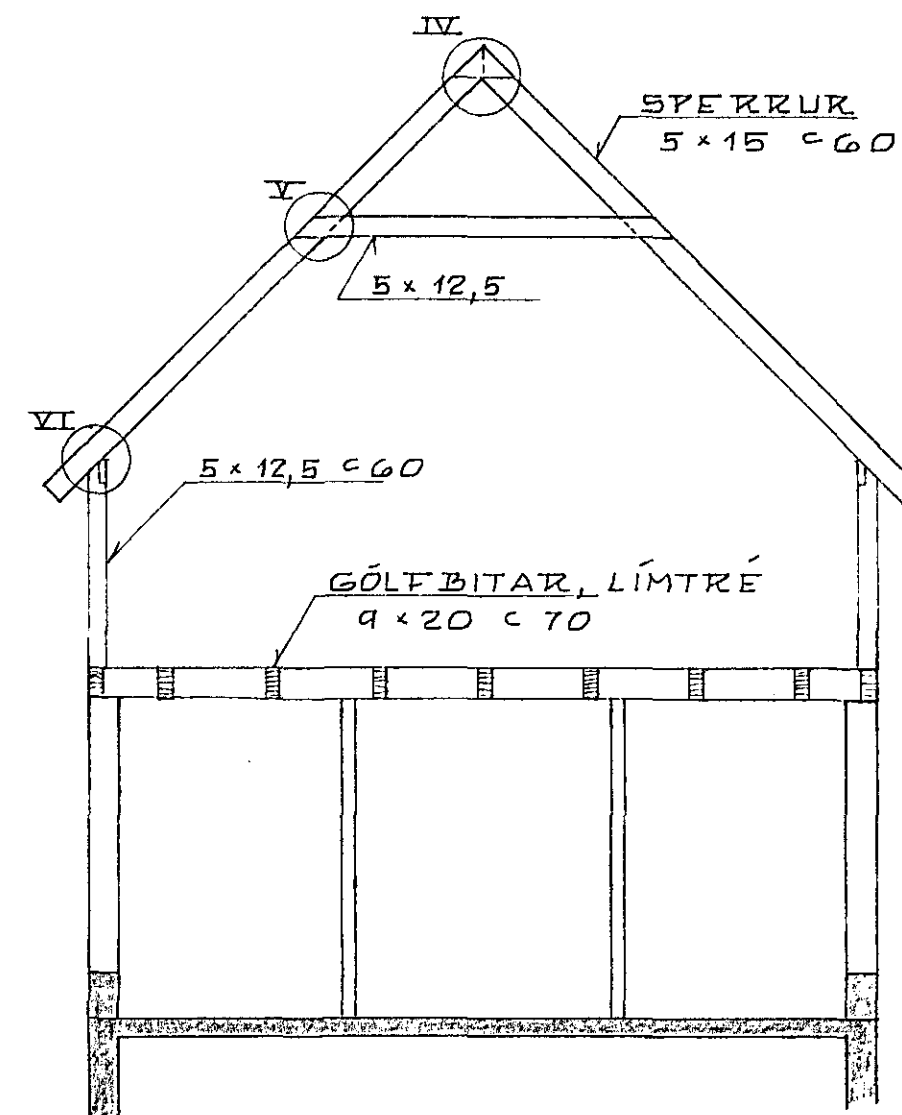

SNIED 2-2 1:50

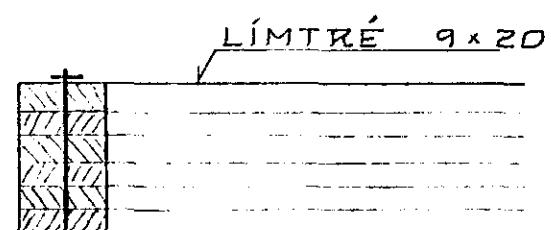

ÓNEFND MÁL ERU CM