




UNDIRSTÖÐUR GRUNNMYND 1:50

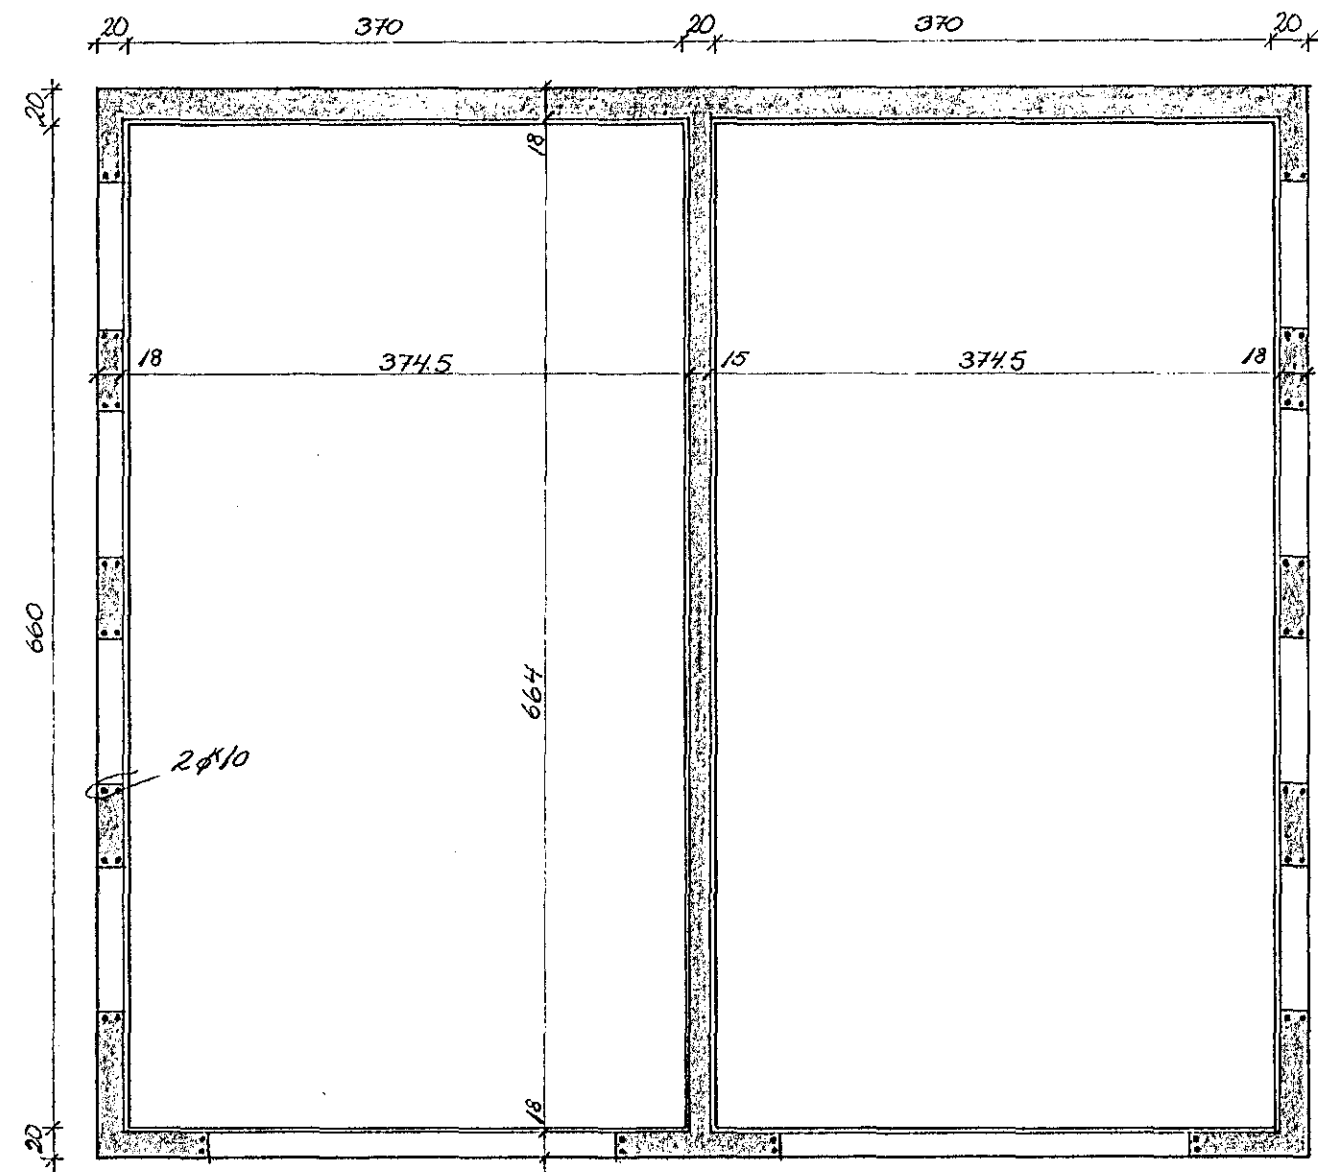


ÞAK GRUNNMYND 1:50

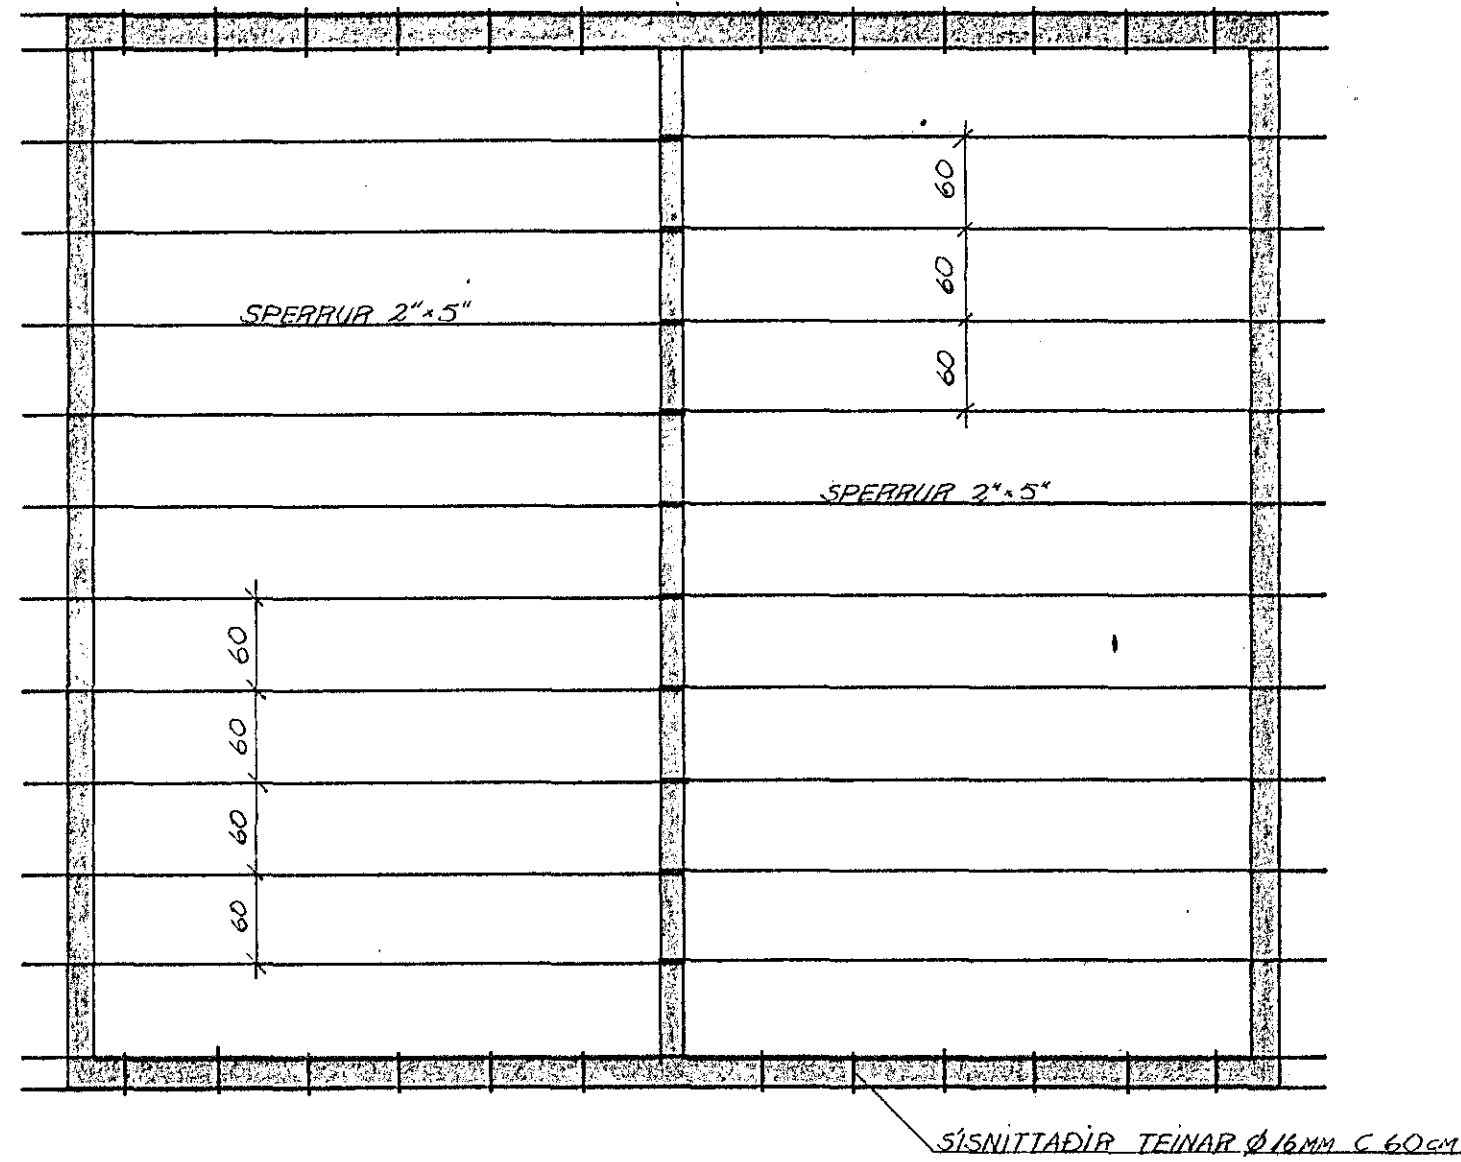



FESTING SPERRU Í STEYPU 1:10

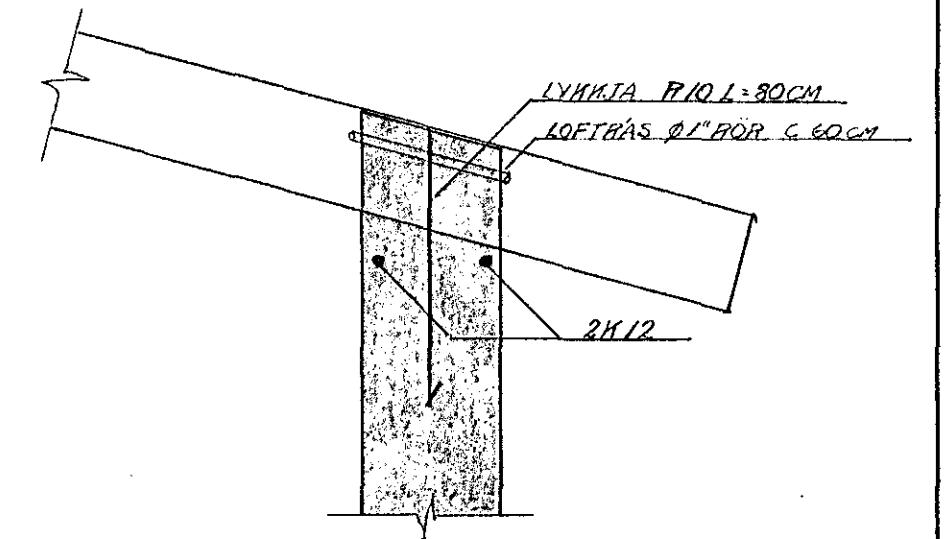

SNID Í ÚTVEGG 1:20

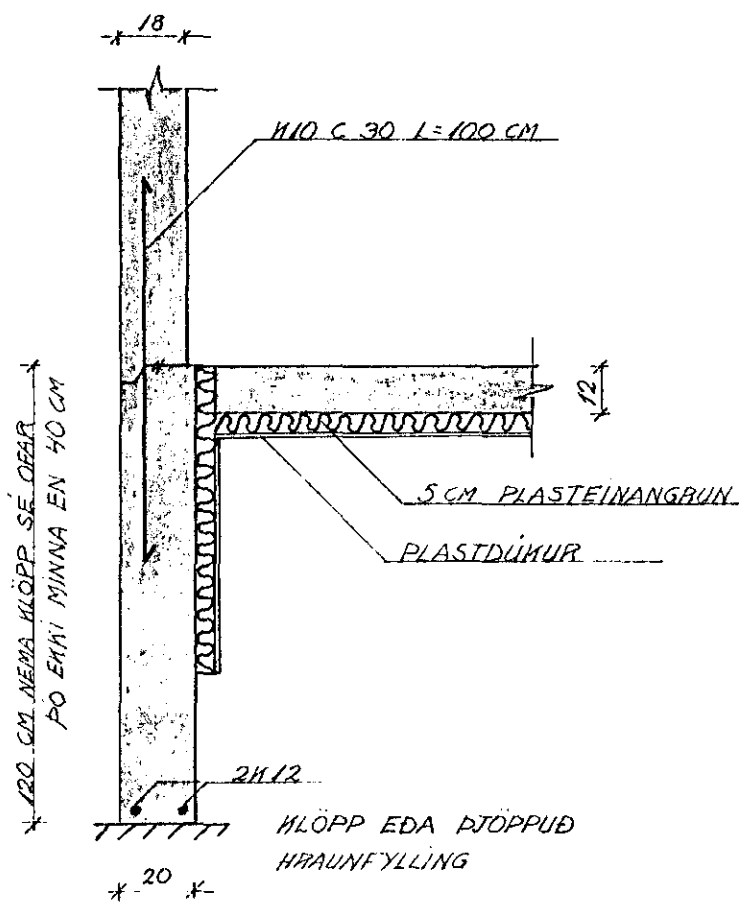

SNID Í INNVEGG 1:20

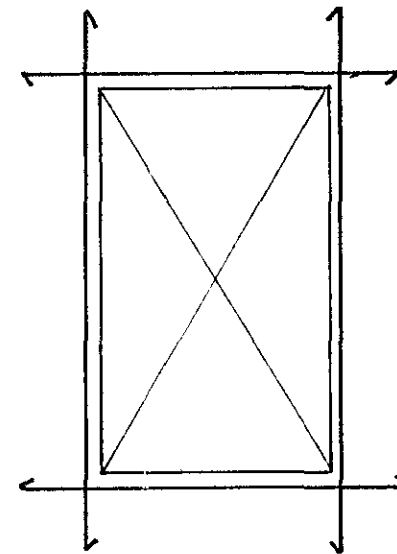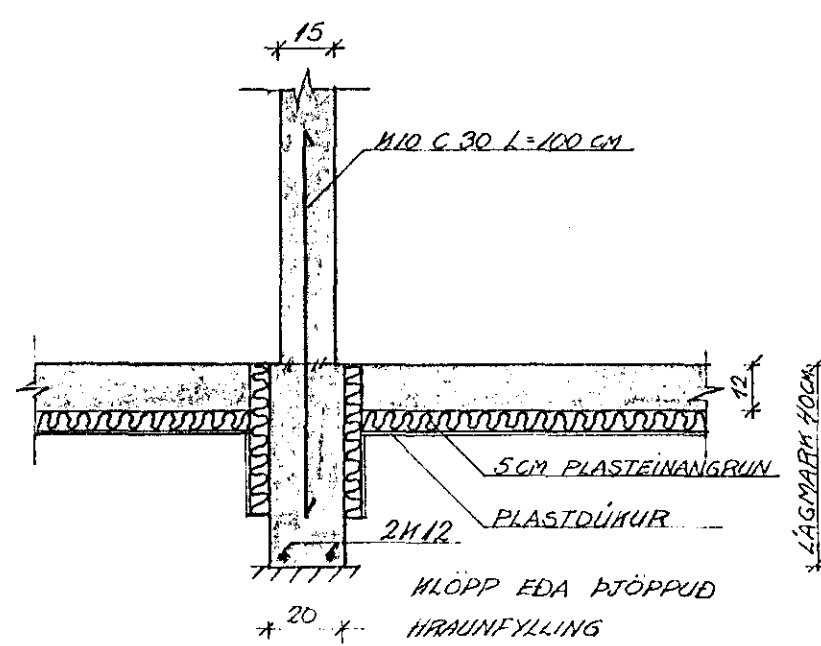


JÄRN HRINGUM GLUGGA OG ÖP ERU 2X10 OG NÁ A.M.H. 50 CM ÚT FYRIR ÖP.



SKÝRINGAR:

ÖLL STEYPA S-200
 K MERHÍR HAMBSTÁL HS 40
 R MERHÍR SLÉTT STÁL St-37
 STEYPUGEDI OG STEYPUVINNA SKV ÍST 10
 ÖLL ÖNERND MÁL ERU CM NEMA JÄRNASVERLEIMI Í MM
 STEYPUHIL " "
 BERA SKAL VIÐURMENNIT FÚAVARNAREFNI Á ALLA SPERRUFLETI, ER LÍGGJA AD STEYPU.
 ÞAKEINANGRUN 4" GLERULL EDA STEINULL
 YEGGEINANGRUN 2 1/2" PLAST
 SPERRUR FESTAR Í STEYPU MED LYHHTUM RÍO L=80 CM
 EFST Í VEGGI SKAL SETJA 2X12 HEIL FYRIR HORN

BITI YFIR HURÐUM 1:50

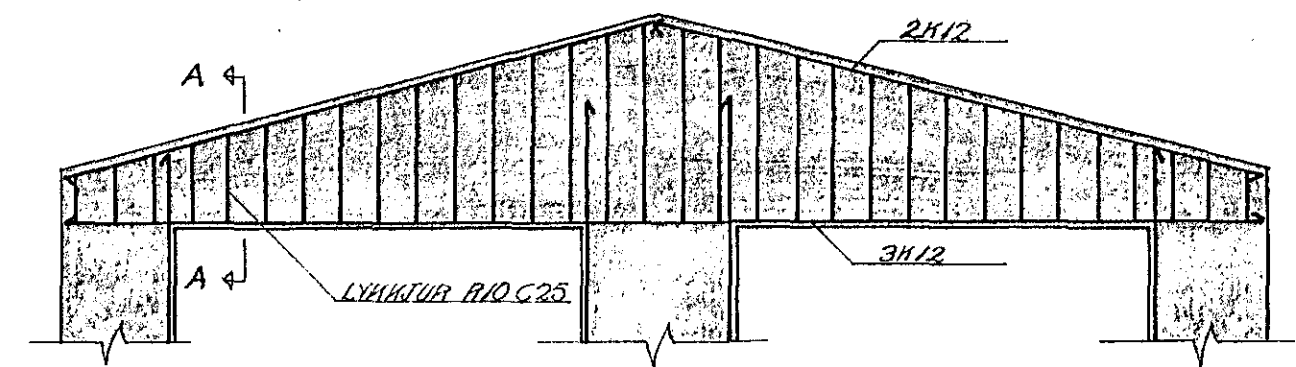

SNID A-A

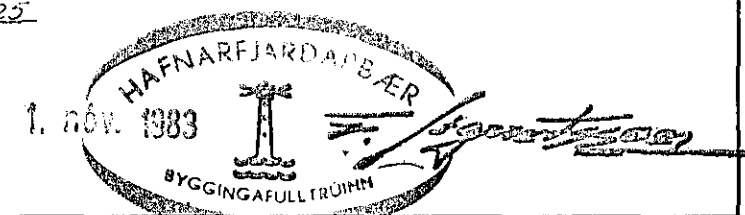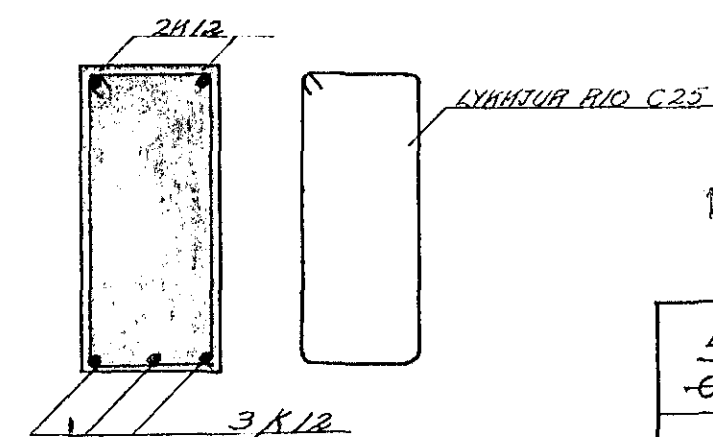

LANGFYRRARVEGUR 24 -OG- BRUNNSTÍGUR 3-	VERK	BL. NR
BILGEYMSLUR.		1.1.
UNDIRSTÖÐUR OG ÞAK GRUNNMYND, SNID.	HAFNARF ÖMT '83	REIHN S.P.
	M.H.V.	TEIHN S.P.
	1:50 1:20 1:10	SAMM
VERKFRÆÐISTOFA HALLDÓRS HANNESSONAR REYKJARVÍMURVEGI 60 HAFNARFJÖRÐI S. 54365		