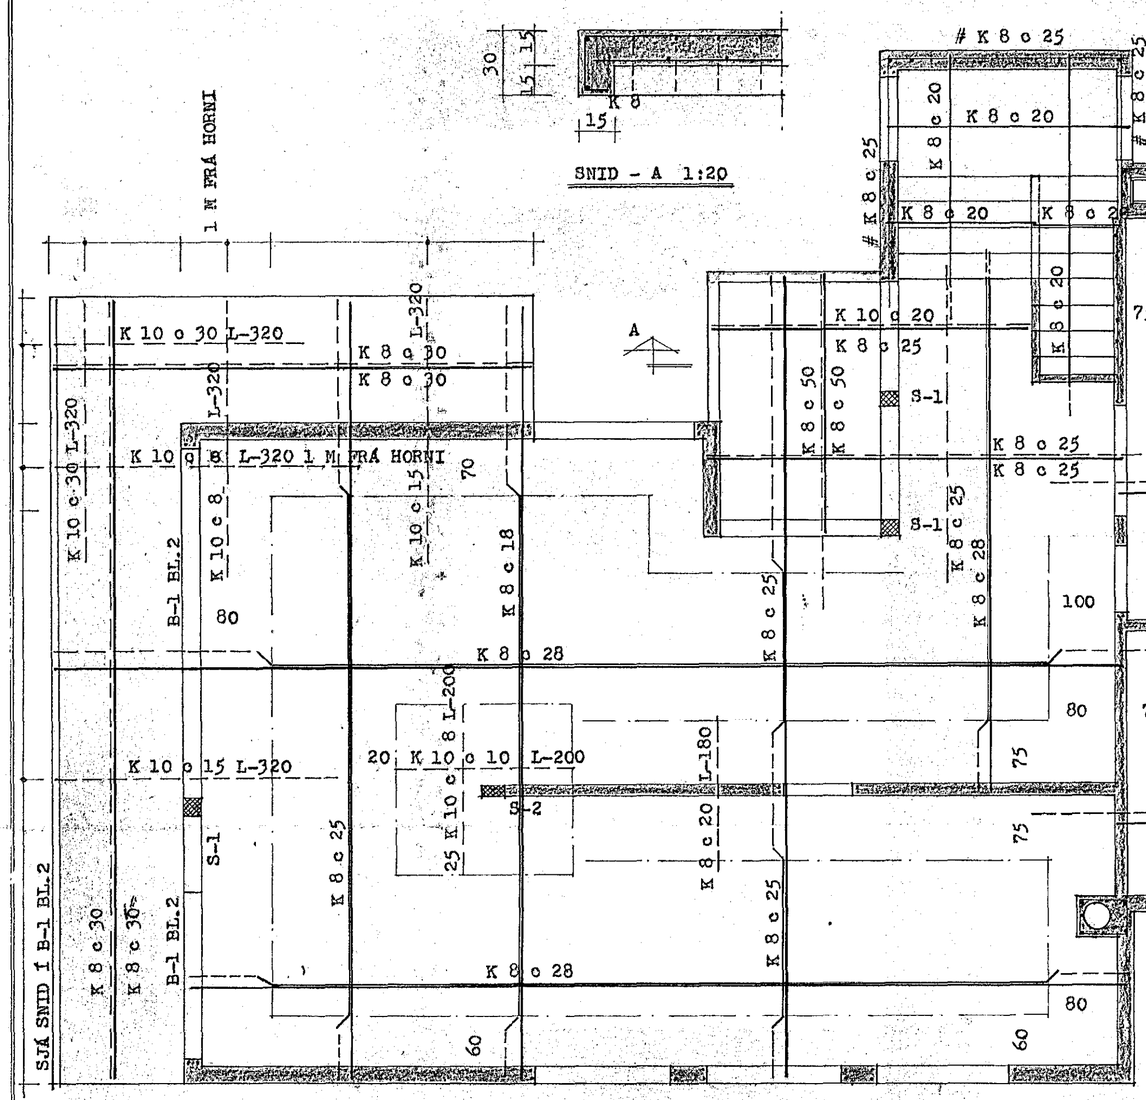

SNID - A 1:20

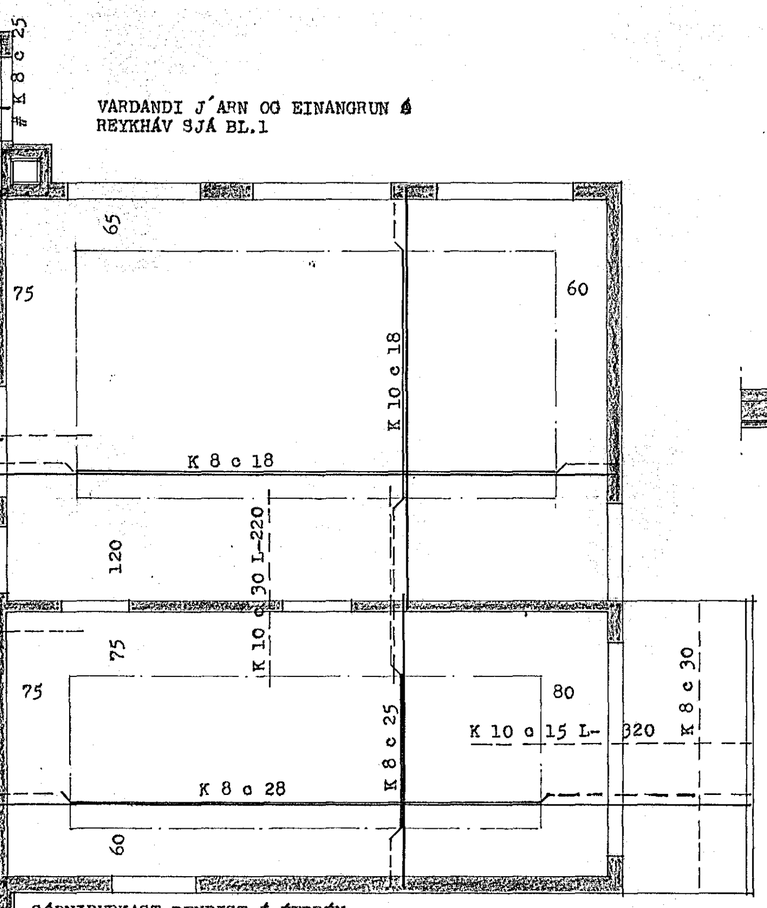

VARÐANDI JÁRN OG EINANGRUN Á REYKHÁV SJÁ BL.1

SÓPNIÐURKAST BENDIST Í ÚTBRÚN MEÐ 8 K 8 LÓÐRÉTT, OG LÁRÉTT MEÐ LYKKJUM Ø 8 o 25

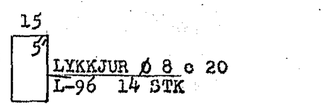

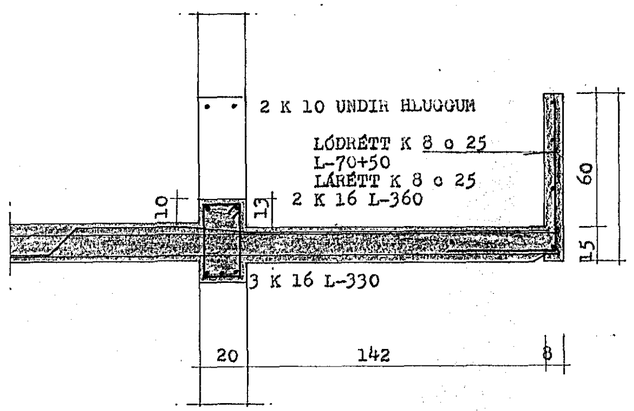

SNID - A 1:20

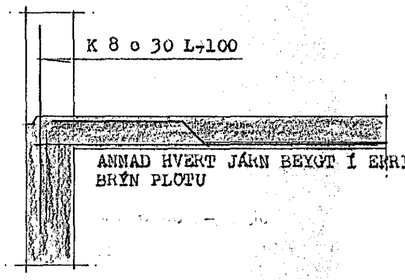

SNID Í PLÖTU VIÐ ÚTVEGG 1:20

SKÝRINGAR:

STEYPUGÆÐI B 250 Í BÍLSKÚRSPLÖTU
B 200 Í LOFTPLÖTU HÚSS
B 150 Í VEGGI
STEYPUSTYRKTARSTÁL KS 40 MERKT -K
ST 37 MERKT -Ø
UNDIR OG UPPMEÐ GLUGGUM KOMA 2 K 10, EINS Í VEGGENDA OG UPPMEÐ DYRUM.
YFIR DYR OG GLUGGA KOMA 3 K 10, NEMA ANNARS SÉ GETID, ÞAUG GANGA MINNST 70 CM ÚT FYRIR ÓPIN EDA HEIL YFIR FLEIRI OP.

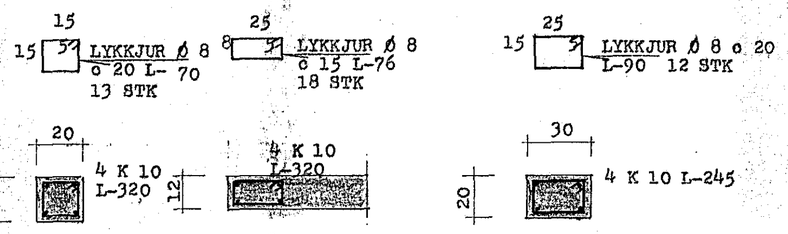

PLÖTUÞ. 16 CM
SVALIR 15 CM
BÍLSK.PL. 18 CM

BÍLSKÚRSPLATA PÚSSAST UPPÚR SJÁLFRI SÉR UM LEID OG STEYPT ER. HALLI Á UNDIRSLÆTTI, AÐ NIÐURFÖLLUM SÉ 1,5 ÚM Á METER.

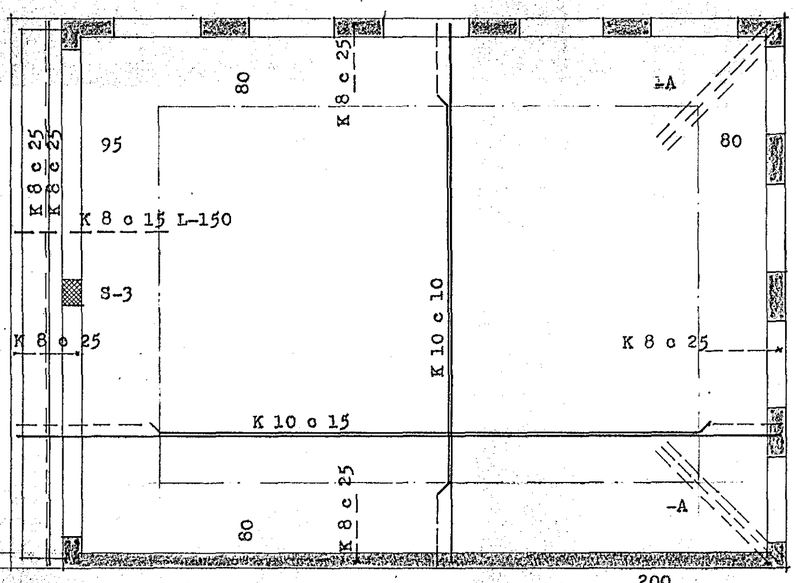

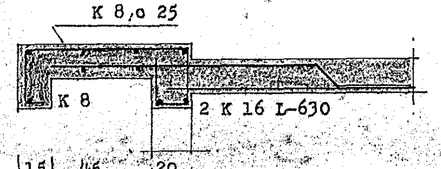

SNID - B 1:20

K 8 o 25 L-50 Í EFRI BRÚN PLÖTU OG 70 Í YTRI BRÚN VEGGS.

SNID - C 1:20

10. HAFNARFJARÐARKR. MARZ 1972

STEINGRÍMUR TH. ÞORLEIFSSON MTFÍ		
LAUFÁSGATA NR. 13 HAFNARFIRÐI		
MÁL	1:50 1:20	JÁRNBENT STEINSTEYPT LOFTPLATA Í HÆÐAR HÚSS OG BÍLSKÚRS. GRUNNMYND OG SNIÐ
DAGS.	FEBR. 1972	
BLAÐ	3	