
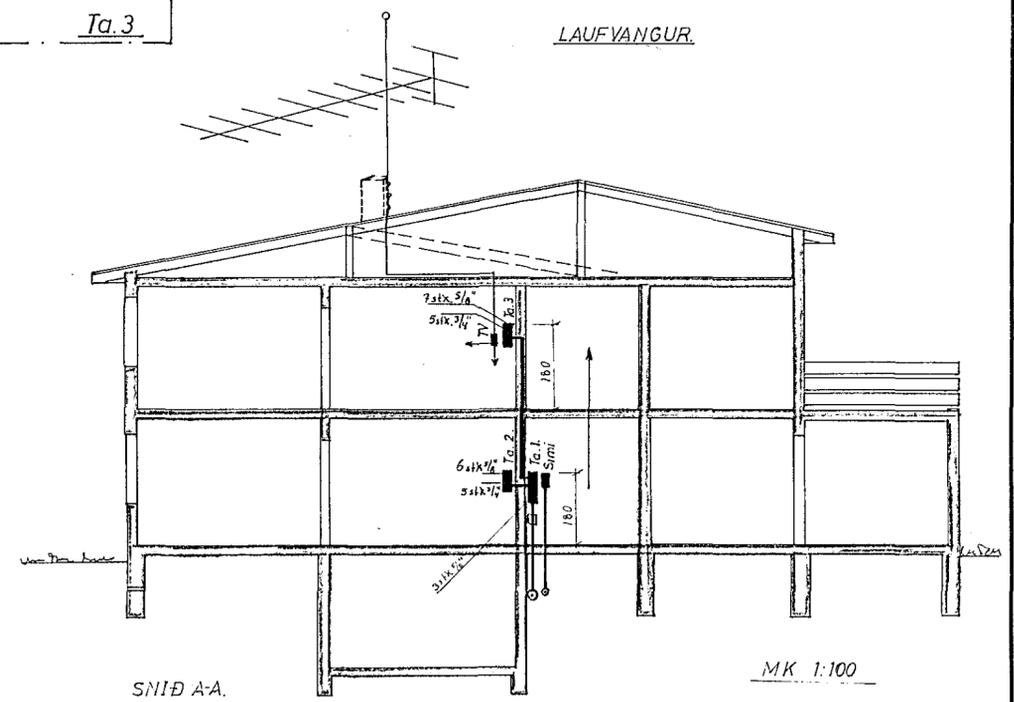


Tengja skal hlífðarskinnu við jarðbindingu hússins.

Tengja skal hlífðarskinnu við vatnslögn hússins fyrir utan yztu samskeyti.

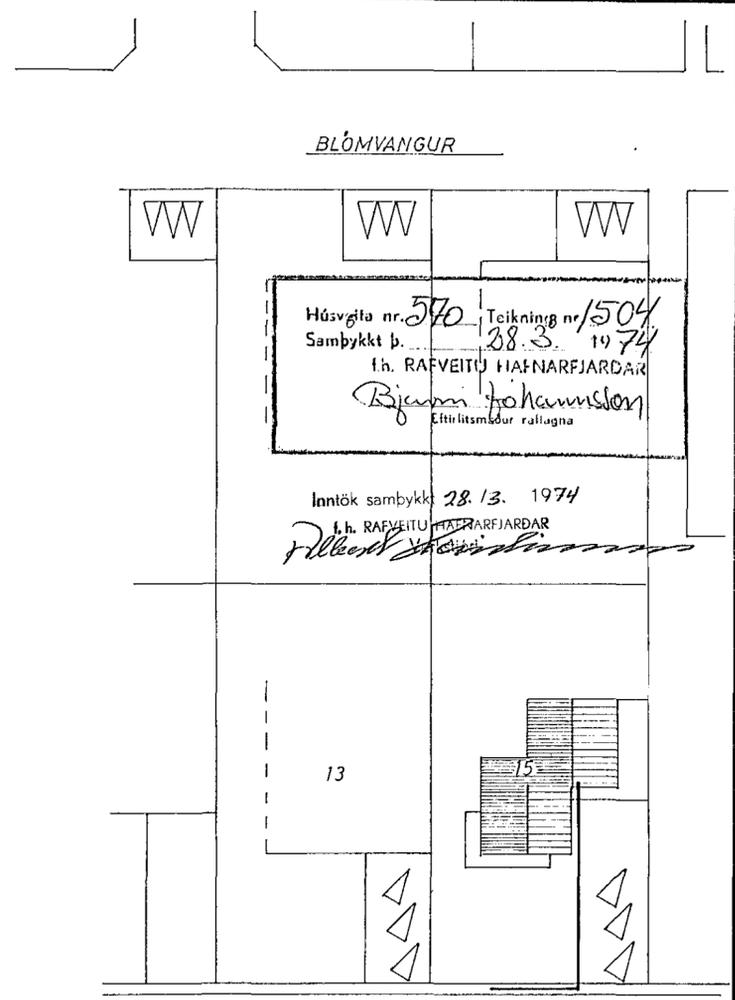

LAUFVANGUR 15 Hf.		
Raðlögn.	Einlínamynd.	Blad 1 af 3
Uppldr. W.J.S.	Teikn. W.J.S.	Samp.