


PLÖTUPYKKT 15 cm
 JÁRNBENDING Í PLÖTU
 K 8 1/2 30 #

SNID C- SJÁ TEIKN.NR. 10
 SKÝRINGAR SJÁ TEIKN NR. 10

Skýringar sökklar:
 Alag á sökklubotn er reiknað max 4 kg/cm² móbella, komi annað í ljós við prófun skal endurskoða sökklubreiddir, fylla skal í grunn með hraunfyllingu eða möldarláusri mól, þjappa hana í 30 cm þykkum lögum og væta hvert lag áður en þjöppun hefst. Nota skal titrara þjöppu. Steypa í sökklum sé S-200 skv IST-10 framkv.fl B. Nota skal loftblendi og titra steypu. Einangrun undir plötu og 50 cm niður með sökkluveggjum sé 50 mm frauðplast rúmp. 25-30 kg/cm³ eða annað jafn gott. Ofan á einangrun komi 0,2 mm plast dukur limdur saman á samskeytum. Nánari skýringar og málsetningar er að finna á sérteikningum.

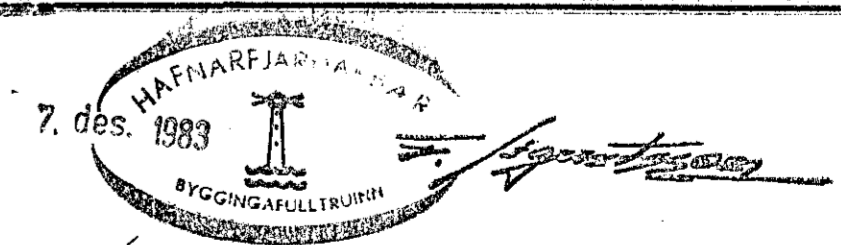

JÓHANNES PÉTURSSON SIGURÐUR SIGURÐSSON

RVÍK, 1. NOV. 83	HUSASMIDJAN H SÚDAVOGI 3-5, RVÍK. Sími 84599 F FÍFUHVAMMI KÓPAV. Sími 43521	GERÐ NR.
REIKN. TEIKN. SS, JP YFIRF.	LJÓSABERG 12 HAFNARFIRÐI	VERK NR. S 764
MÆLIKV. 1:50	Sökklar	TEIKN NR. 11

Sjá úrtök fyrir lagnir á viðkomandi lagnateikningu.