

ALMENNAR SKÝRINGAR

EFNISGÆÐI

STEYPA:

STEYPA OG STEYPUVINNA SKAL VERA Í SAMRÆMI VÍÐ ÍSLENSKAN STÁÐL ÍST-10.

DROTPOLSFLOKKUR S-200
 STÆRSTU EFNISKORN D: 24 MM
 PYKKLEIKAFLOKKUR PF: (SIGMÁL 3-10 CM
 ÍBLÖNDUNAREFNI LOFTBLENDI (3.5-4.5% LOFT)
 ÞÉTTIEFNI AF VÍÐURKENNDRI TEGUND Í GÓLF Á FYLINGU OG Í VEGGI MEÐ EINKLIDA JARÐPRÝSTINGI.

FRAMKVÆMDAFLÖKKUR B

ALLA STEYPU SKAL TITRA

BENDISTÁL:

R TÁKNAR SLÉTT STÁL ST-37
 K TÁKNAR KAMBSTÁL KS 40

TIMBUR:

TIMBUR Í BURÐARVIRKI SKAL VERA VALINN SMÍÐAVÍÐUR.

ALLIR NAGLAR SKULU VERA GALVANISERADIR.

FESTIVINKLAR, BOLTAR OG SKRÚFUR SKULU VERA ÚR STÁLI ST-37 EÐA BETRA OG GALVANISERADIR EÐA RÍÐVÆÐIR MEÐ TVEIM UMFERÐUM AF MENJU.

ÁLAGSFORSENDUR


NOTAÁLAG Á BYGGINGARHLUTA (AUK EIGIN PUNGA)

NOTAÁLAG A GOLF	2.0	KN/m ²
SNJDÁLAG	1.0	---
VINDÁLAG	1.4	---
REIKNINGSLEGT ÁLAG UNDIR SÖKKLUM		
TVÍLYFTUR ENDI	0.3	MN/m ²
EINLYFTUR ENDI	0.2	MN/m ²

SKÝRINGAR VÍÐ TEIKNINGAR

ÖLL ÓNEFND MÁL Á TEIKNINGUM ERU MM NEMA HÆÐARKÓTAR SEM ERU Í M.


ÖLL MÁL OG ALLIR KÓTAR Á BURÐARPOLSTEIKNINGUM EIGA VÍÐ YFIRBORÐ STEINSTEYPU.

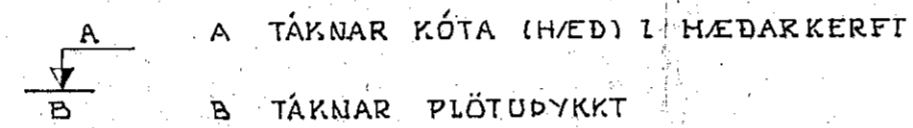

K 10% 200 TÁKNAR 10 MM KAMBSTÁL MEÐ 200 MM MILLIBILI (MIÐJA A MIÐJU).

--- TÁKNAR JÁRN Í EFRI BRÚN PLÖTU.
 --- JÁRN Í NEDR BRÚN PLÖTU.

3N 3" 3 NAGLAR 3" LANGIR.

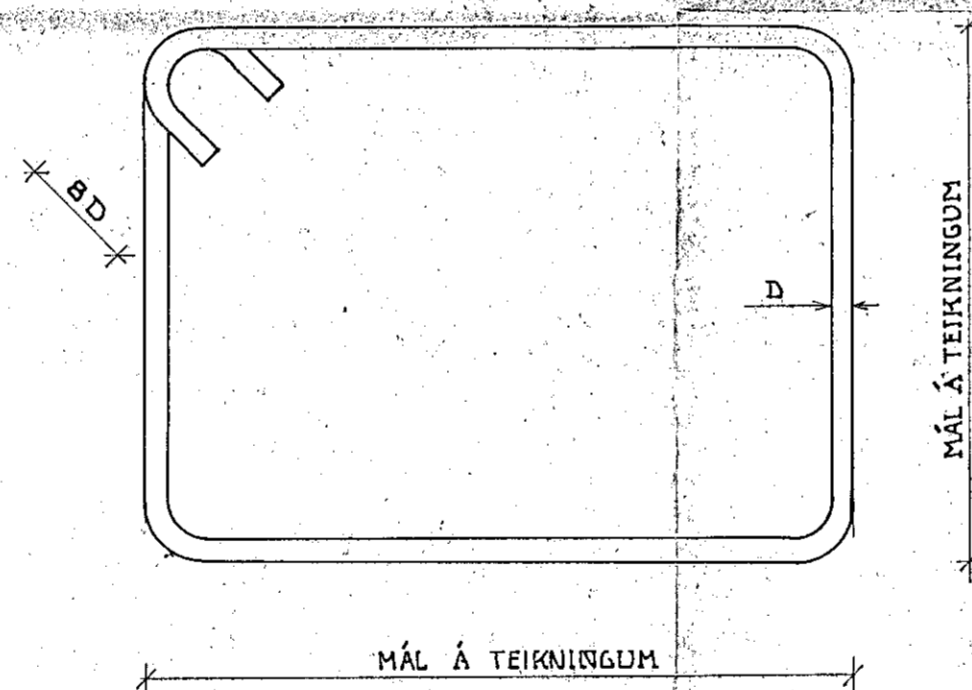

SKEYTILENDIR JÁRNA:

ÞYERMÁL JARNS	D	MM	a	10	12	16	20	22	25
SKEYTILENGDIR	R	MM	450	550	650	850	1050	1150	1300
	K	MM	350	400	500	650	800	900	1000

FRAMKVÆMDAATRÍÐI

MÓTASMÍÐI

STEYPUMÓT OG UNDIRSTÖÐUR SKULU GERÐ SAMKVÆMT KRÖFUM Í ÍSLENGKUM STÁÐLI ÍST-10. BITAMÓT OG UNDIRSLÁTT UNDIR PLÖTUR SKAL GERA MEÐ YFIRHÆÐ 0.3% AF SPENNIVÍÐD. MÓT SKULU VERA ÞAD TRAUST AD HREYFING EÐA SVIGNUN UNÐAN STEYPUUNGA SÉ EKKI MEIRI EN 0.2% AF FJARLÆGD MILLI FASTRA PUNKTA

TAKA SKAL TILLIT TIL ÞESS VÍÐ UPPSLÁTT AD ALLA STEYPU SKAL TITRA

ÖLL MÓT SKAL HREINSA RÆKILEGA ÁÐUR EN STEYPT ER Í ÞAU

JARNALÖGN

BENDISTÁL OG BENDING SKAL VERA EFTIR ÁKVÆÐUM ÍST-10

Í JÁRNVENTUM VEGGJUM SKULU JÁRNAGRINDUR LÁTNAR NÁ SKEYTILENGD JÁRNANNA ÚT FYRIR STEYPUKIL. ÞAR SEM GÖT ERU SETT Í PLÖTUR EÐA VEGGI, ÁN ÞESS AD SERÐAKLEGA GÉ TEIKNUÐ RÖSKUN Á JARNALÖGN, ER REIKNAD MEÐ AD AUKAJÁRN SEU LÖGD Í KRING UM GÖTIN, SAMSVARANDI ÞVÍ JARNAMAGNI. SEM KLIPPIST ÚR GATINU.

LÁRETT JÁRN Í VEGGJUM SKULU ANNAD HVORT GANGA HEIL FYRIR HORN EÐA SKEYTAST Í HORNINU MEÐ JÁRNI AF SÖMU GERÐ OG ÞVERMÁLI, SEM NÁI SKEYTILENGD INN Í HVORN VEGGHLUTA

Í PLÖTUM SKAL EKKI SKEYTA MEIRA EN ÞRÍÐJA HVERT JÁRN Í SAMA ÞVERSNÍÐI



LJÓSABERG 22 HAFNARFIRÐI

ALMENNAR SKÝRINGAR

MÆLIKVARDI

DAGSETNING 23. 7. 1985

Guðmundur Guðmundsson

NÝVERK

NÝJA VERKFRÆÐISTOFAN - RÁÐGJAFARVERKFRÆÐINGAR FRV
 Skólavörðustíg 16, 101 Reykjavík - Sími 27188

verk nr.	teikning nr.	breytingar			
518	100				