


ALMENNT

JÄRNALÖGN

BEYGING JÄRNA:

BJARDIR: ST 37 EDA KS 405

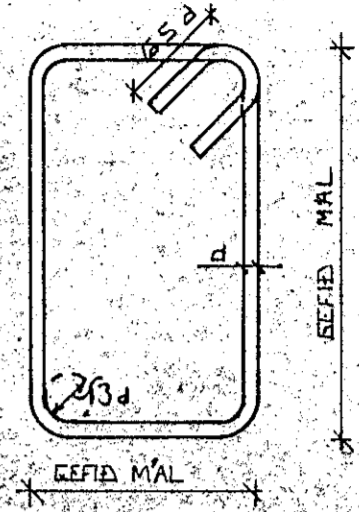

SJA EINNIG IST 10 1 6 2

SKEYTI LENGD JÄRNA



Í PLÖTUM OG VEGGJUM SKAL EKKI SKEYTA MEIRA EN FLÓRDA HVERT JÄRN Í SAMA ÞVERSNÍÐI NEMA ANNAD SÉ SÝNT Á TEIKNINGU. SBR. IST 10 1 6 3 2 SKAL SKEYTI LENGD VIÐ VÍXILLAGNINGU VERA 40 · d (d = ÞVERMÁL STANGAR)

EÐA

ÞVERMÁL STANGAR	MM	8	10	12	16	20
SKEYTI LENGD	CM	32	40	48	64	80




SJA EINNIG IST 10 1 6 3.

SÉ ANNAD EKKI TEKID FRAM KOMI 2K10 Í KRINGUM DYRA OG GLUGGA ÖP ER NÁI 50 CM. ÚT FYRIR ÖPIÐ.

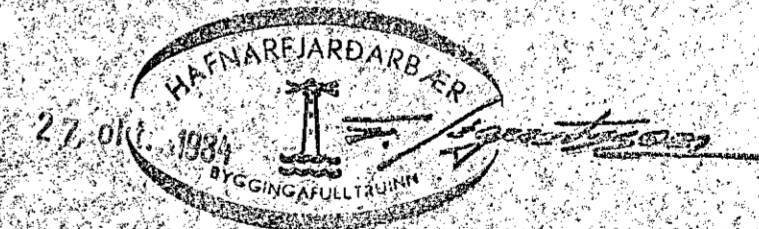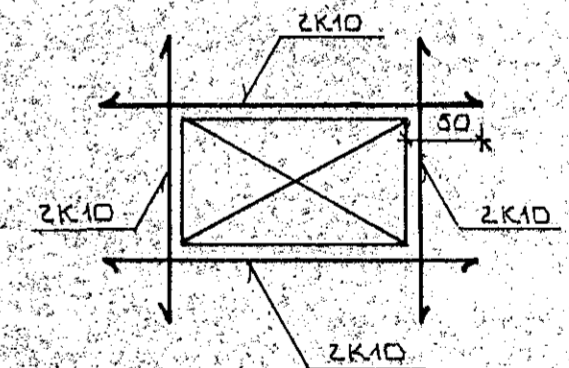

BR. NR.	DAGS	EÐLI BREVTINGAR	SIGN.
			DAGS. ACOST. BY
			HANNAÐ
			TEIKNADY
			VERK NR.
			8446
			BLAD NR.
			1-01

HÆÐIR ERU Í HÆÐARKERFI REYKJAVÍKUR. TÁKNAR HÆÐ 1400 M. Í SNIDMYND
TÁKNAR HÆÐ Á PLÖTU 1400 M. Í GRUNNMYND
JÄRNASTÆRÐIR ERU 1 MM.
TIMBURÞVERMÁL ERU 1 MM.
ÖNNUR ÖNEFND MÁL ERU 1 CM.
MERKIR AÐ ÞYKKT PLÖTU (VEGGJAK) ER 16 CM.
Á GRUNNMYNDUM AF PLÖTUM ER SNIÐIÐ TEKID UNDIR ÞEIRRI PLÖTU SEM SÝNA Á

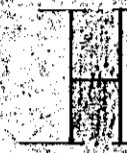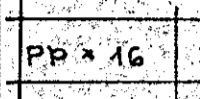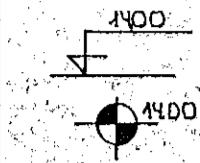

TÁKNAR STEYPUKIL

STEINSTEYPA.

BRÖTPOLSFLÖKKUR STEYPU:

BYGGINGARHLUTAR.	BRÖTPOLS-FLÖKKUR.	FRAMKV. FLÖKKUR.
	S 120	
	S 160	
ALLT BURÐARVIRKI	S 200	B
	S 250	

* SBR. IST 10 T8
SIGMÁL: 6 - 10 CM.
LOFTBLÉNDI: Í ALLA STEYPU SKAL BLANDA LOFTBLÉNDI ÞANNIG AÐ LOFT-INNIHALD VERÐI 3.5 - 4.5 %
STEYPUVINNA: SJA IST 10 1 7

ALAGSFORSENDUR

LEYFT ALA Á GRUNN SKV. BYGGINGARREGLUGERÐ GR. 7.1.Þ. SJA EINNIG BLNR.
SNJÓALAG: 1.0 KN/M²
NOTALAG SKV. 1ST 12.2
VINDALAG 9 KN/M²


ALMENN ÁKVÆÐI OG STAÐSETNING SJA IST 10 1 6 1.

GERÐ OG MERKING JÄRNA:


- STÁL MERKT K ER KAMBSTÁL KS 40 MEÐ SKRÍÐMÖRK ÖF = 4000 KP/CM²
- STÁL MERKT R ER SLETT STÁL MEÐ SKRÍÐMÖRK ÖF = 2400 KP/CM²
- ← KAMBJÄRN Í NEDRI BRÚN PLÖTU / SYTRI BRÚN VEGGJAK
- ← KAMBJÄRN Í EFRI BRÚN PLÖTU / INNRI BRÚN VEGGJAK
- ← EITT 10 MM KAMBJÄRN L = 600 CM Á HVERJA 20 CM Á SVÆÐI SEM PÍLAN NÆR YFIR ENDI Á KAMBJÄRNI ÞEINN
- ← JÄRN BEYGIST SKEYTI LENGD INN Í AÐLIGJANDI VEGG.
- ← GEFUR STEFNU JÄRNA SEM LEGGJAST NÆST YFIRBORÐI STEYPU (NEDST)
- # MERKIR AÐ ÞIL MILLI JÄRNA SÉ DAFNT Í BÄÐAR ÁTTIR.
- ← HÉR BEYGIST ANNAD HVERT JÄRN UPP Í EFRI BRÚN PLÖTU.

UM BENDISTÁL ALMENNT SJA IST 10 1 3.


TENING JÄRNAGRINDA

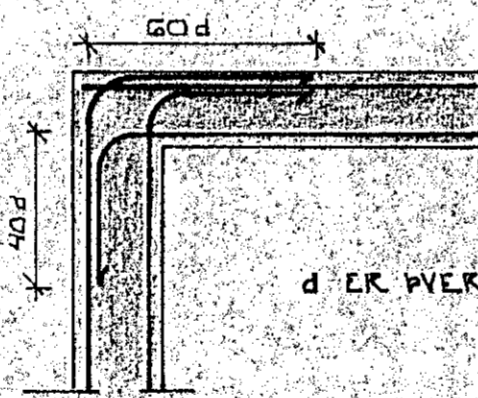

HORN TVÖFÖLD GRIND

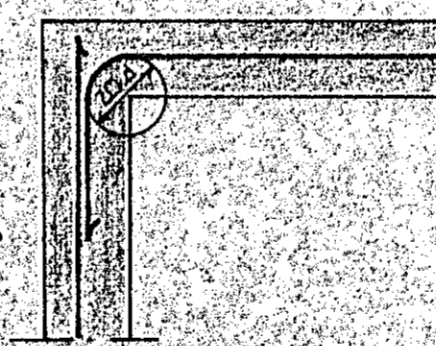

HORN EINFÖLD GRIND

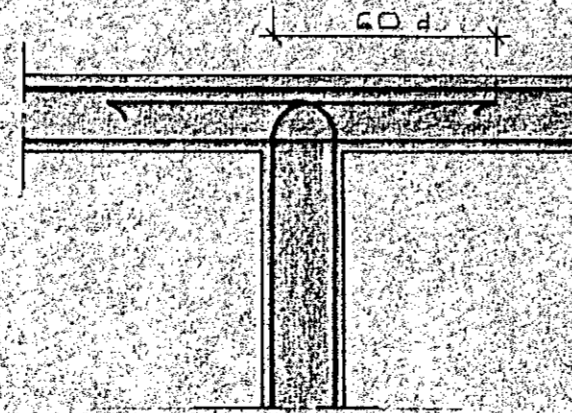

MILLIVEGG TVÖFÖLD GRIND