
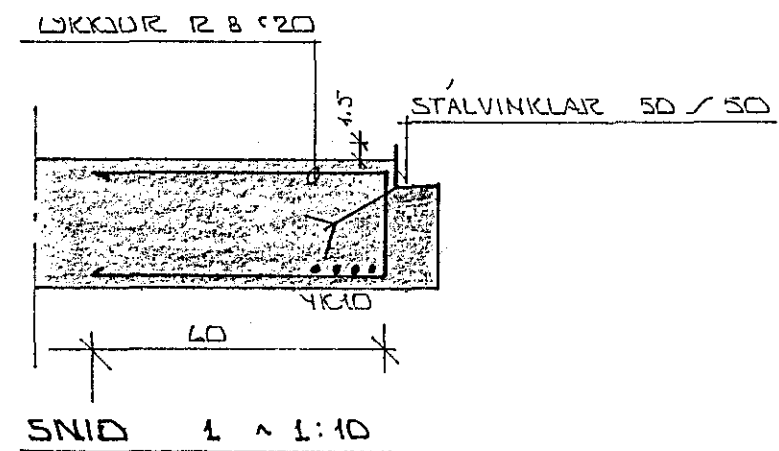


GRUNNMYND 1:50

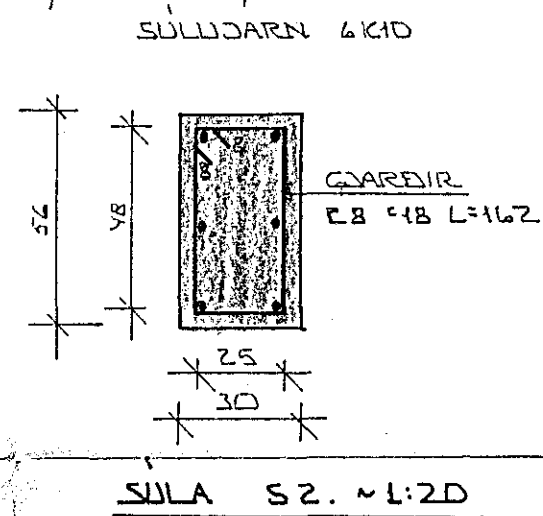

27. Okt. 1984
 HAFNARFJÓRÐARBER
 BYGGINGARULLTUNIR

BR.NR.	DAGS.	EDLI BREVTINGAR	SIGN.
LJÓSABERG 26 HAFNARFJÓRÐI			DAGS. SEPT. '84
BENDING PLÖTU YFIR DÍLGEYMSLU			HANNAÐ
MÆLIKV. 1:50			TEIKNAD.
SIGURÐUR ÞORLEIFSSON TEKNIFRÆÐINGUR P.P.F.I.			VERK NR. 8446
STRANDGÖTU 11 HAFNARFJÓRÐI SÍMI 54751			BLAD NR. 1-04