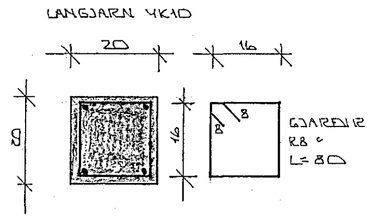

SÚLA S1 ~ 1:10

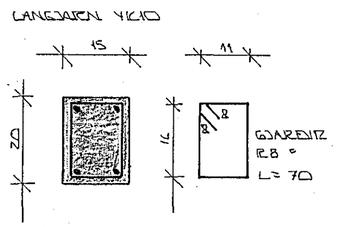

SÚLA S3 ~ 1:10

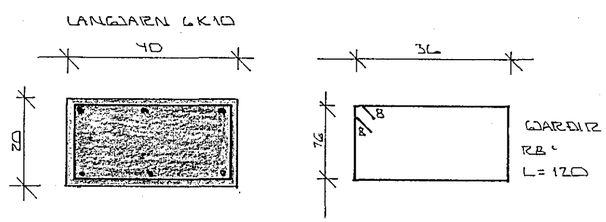

SÚLA S2 ~ 1:10

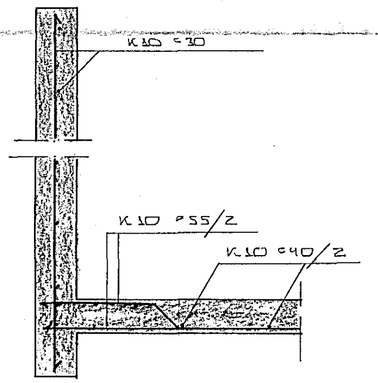

SNIÐ 6 ~ 1:20

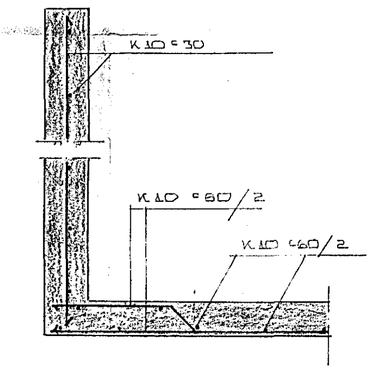

SNIÐ 7 ~ 1:20

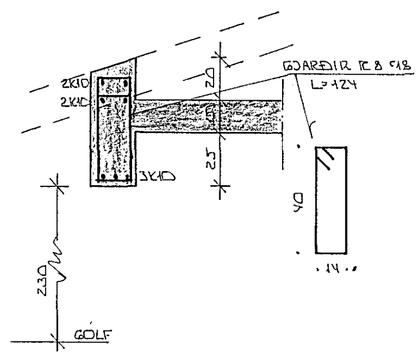

SNIÐ 13 ~ 1:20
BITI YFIR DYRUM Í BÍLG.

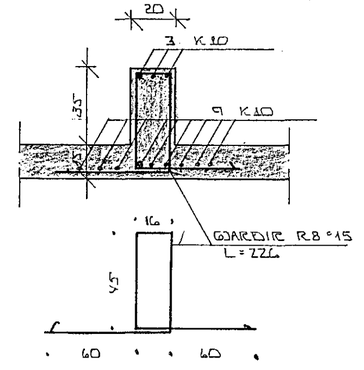

SNIÐ 12 ~ 1:20
BITI YFIR ÍSÍLSKÚRSL.

HAFNARFJARÐARBÆR
20. nóv 1984
BYGGINGAFULLTRÚINN

BR.NR.	DAGS.	EÐLI BREYTINGAR	SIGN.

LJÓSABERG 26 HAFNARFIRÐI

BURÐARVIRKI : SNIÐ OG SÚLUR.

MÆLIKV. ~ 1:10 ~ 1:20

DAGS.	Sept 84
HANNAÐ	
TEIKNAÐ	
VERK NR.	8446
BLAÐ NR.	105

SIGURÐUR ÞORLEIFSSON TÆKNIFRÆÐINGUR FÍ.T.I.
STRANDGÖT.U 11 HAFNARFIRÐI SÍMI 54751