SNIÐ F-F M1:20

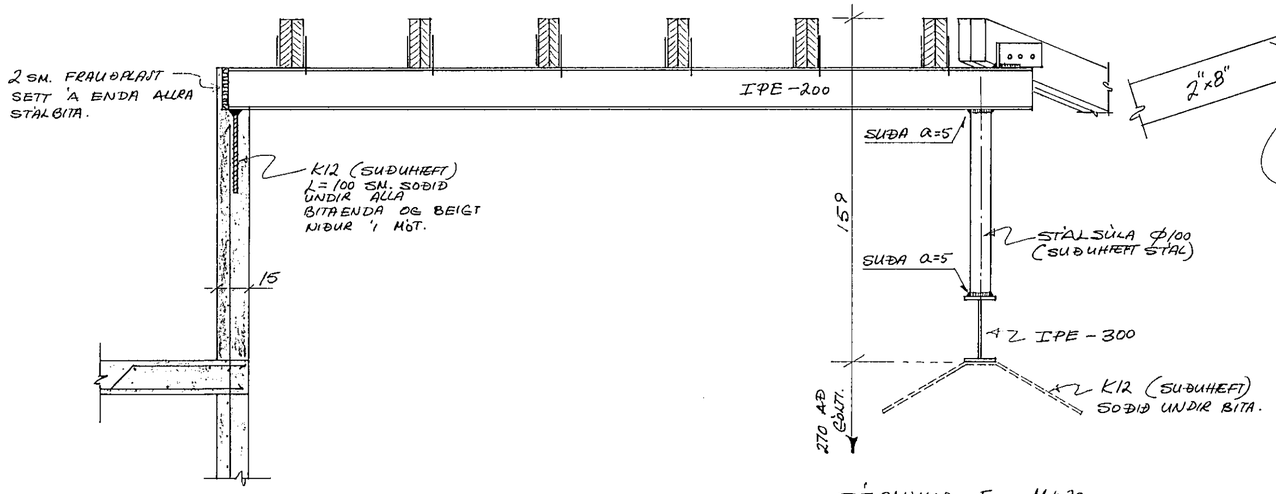

SNIÐ G-G M1:20

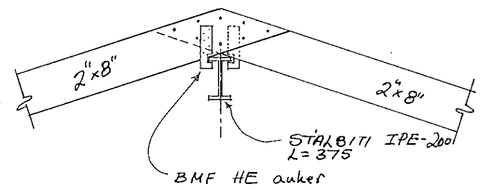

SNIÐ E-E M1:20

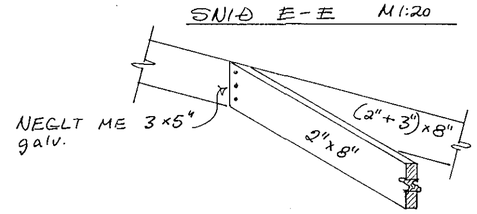

SÉRMYND E M1:20

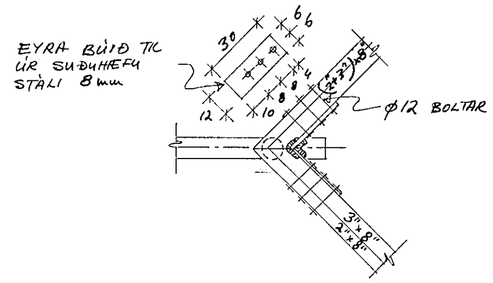

23. sep. 1987 HAFNARFJARÐARKAUPSTAÐUR BYGGINGAFULLTRÚI F.H. U.H.

Jón R Sigmundsson tæknifr.

SÍMI: 688440 REYKJAVÍK	LJÓSABERG 28	
M: 1:20	SNIÐ VEGNA ÞAKSPERRA OG FL.	NR. 136-B-4
HANNAÐ: JRS. TEIKNAÐ: JRS. DAGS. 25.9.'87	Jón R Sigmundsson.	

1-649