

SKYRINGAR

A STEINSTEYPA

1. Í UNDIRSTÖÐUR OG PLOTU A FYLINGU SKAL NOTA STEYPU Í BRÖTPOLSFLOKKI S200 (B 250)
2. SIGMÁL STEYPU SKAL VERA 6-8cm
3. LOFTINNIHALD SKAL VERA 4-5%
4. ALLA STEYPU SKAL TITRA
5. (12) TAKNAR FYKKT PLOTU Í CM
6. MÓTASMÍÐI OG STEYPUVINNA SKULU EFTIR ÞVI SEM AÐSTEDUR LEYFA FRAMKVEMDAR Í SAMRÆMI VÍÐ KRÖFUR ÍSLENSKS STADALS ÍST-10
7. ALLA MÓTAVIRA EÐA TENGI SKAL HÖGGVA Í CM INNI Í VEGG OG HOLUFYLLA SARIÐ, SÍÐAN SKAL SPRAUTA MURBLONDU A SÖKKULVEGGINN
8. A VEGGI SEM JARÐVEGUR KEMUR AÐ SKAL BERA FLINTKOTE EÐA TILSVARANÓI EFNI
9. GÆTA VERÐUR SERSTAKLEGA AÐ ÞVI AÐ GRUNNURINN SE HORNRETTUR OG AÐ MURBAULUR SEU RETT STAÐSETTAR
10. UM GÖF Í SÖKKULVEGGI SJA BL. 211, FRARENNSLI Í GRUNNI
11. UM RAUFAR Í GÖLFPLÖTU VEGNA VATNSLAGNA SJA TEIKN NR. 111 OG 201

B. JARNABENDING

1. STEYPUSTYRKARSTAL ER KAMBSTAL KS 40 MERKT 'K' A TEIKNINGUM STEYPUSTYRKARSTAL MERKT 'R' ER ST 37
2. ÞVERMÁL JARNA ER TILTEKIÐ Í MILLIMETURM, K 10 C 30 TAKNAR JARNANET UR 10 MM KAMSTAL LAGT Í MIÐJA PLOTU (EÐA VEGGI) MÖSKVASTERÐ 30 CM FRA MIÐJU JARNI Í MIÐJA JARN
3. Í STAÐ VENJULEGRA BUNÐINNA JARNANETA MA NOTA STÖDLUÐ RAFSÖÐIN NET OG SKAL GERÐ PEIRRA HAÐ SAMPYKKI BYGGINGARFULLTRUA
4. LANGJARN Í SÖKKULUM OG VEGGIUM SKAL VIXLEGGJA A HORNUM SE ANNARS EKKI GETIÐ Í SVÖ OG ÞAR SEM STEYPUKIL ERU
5. SKYEITLENGDIR JARNA ERU HER SEM SEGIR K 8 = 40 CM K 10 = 45 CM K 12 = 55 CM
6. SÖKKULVEGGIR ERU TENGDIR GÖLFPLÖTU MED TENGIJARNUM K 10 C 30 L=100
7. STEYPULAG A JARNUM SE 3-4 CM NEMA ANNAD SE TEIKNAD
8. ONEFND MÁL ERU CM JARNASTERÐIR 0 ERU Í MM
9. ENDI KAMBSTALS ER TAKNAÐUR


C. JARÐVINNA

1. MESTA ALAG HUSS A JARÐVEG ER 2 KG CM OG SKAL TRYGGT AÐ UNDIRSTADAN POLI ÞAÐ
2. HREINSA SKAL UNÐAN SÖKKULVEGGIUM NIDUR FYRIR ÞAÐ DYPI SEM FROST GÆTI NAÐ GA 13 FRA ENDANLEGU YFIR BORDI
3. ÞEGAR FYLLT ER Í SÖKKUL SKAL EINNIG FYLLT AÐ UTAN-VERDU ÞIAPPA SKAL SAMAN Í 30-50 CM LÖGUM MED VELÞJÖÐPU MINNST 100% STANDARD PROCTOR ÞJÖPPUN
4. FYLLINGAREFNI SE FROSTPOLIN GRUS (BÖGGLABERG) OG SKAL KORMAÐREIFING INNAN VIÐURKENNÐRA MARKA IV ÞJÖPPUNAR (V. FROSTORYGGI)
5. VÍÐ FYLLINGU SKAL GERÐ RAÐ FYRIR EINANGRUN SBR TEIKNINGAR
6. FYRIR LÖGNUM SKAL GRAFIÐ Í ÞIAPPAÐA FYLLINGU

D. TAKN

- MERKIR JARN Í EÐRI BRUN PLOTU
- MERKIR JARN Í NEÐRI BRUN PLOTU
- MERKIR UPPBEYJULINU JARNA
- (A) MERKIRNAÐ Í EÐRI OG NEÐRI BRUN HORNIS SE JARNAGRIÐ EINS OG Í MIÐRI PLOTU LENGI AUKA JARNA 150 cm

SNÍÐ A-A 1:10

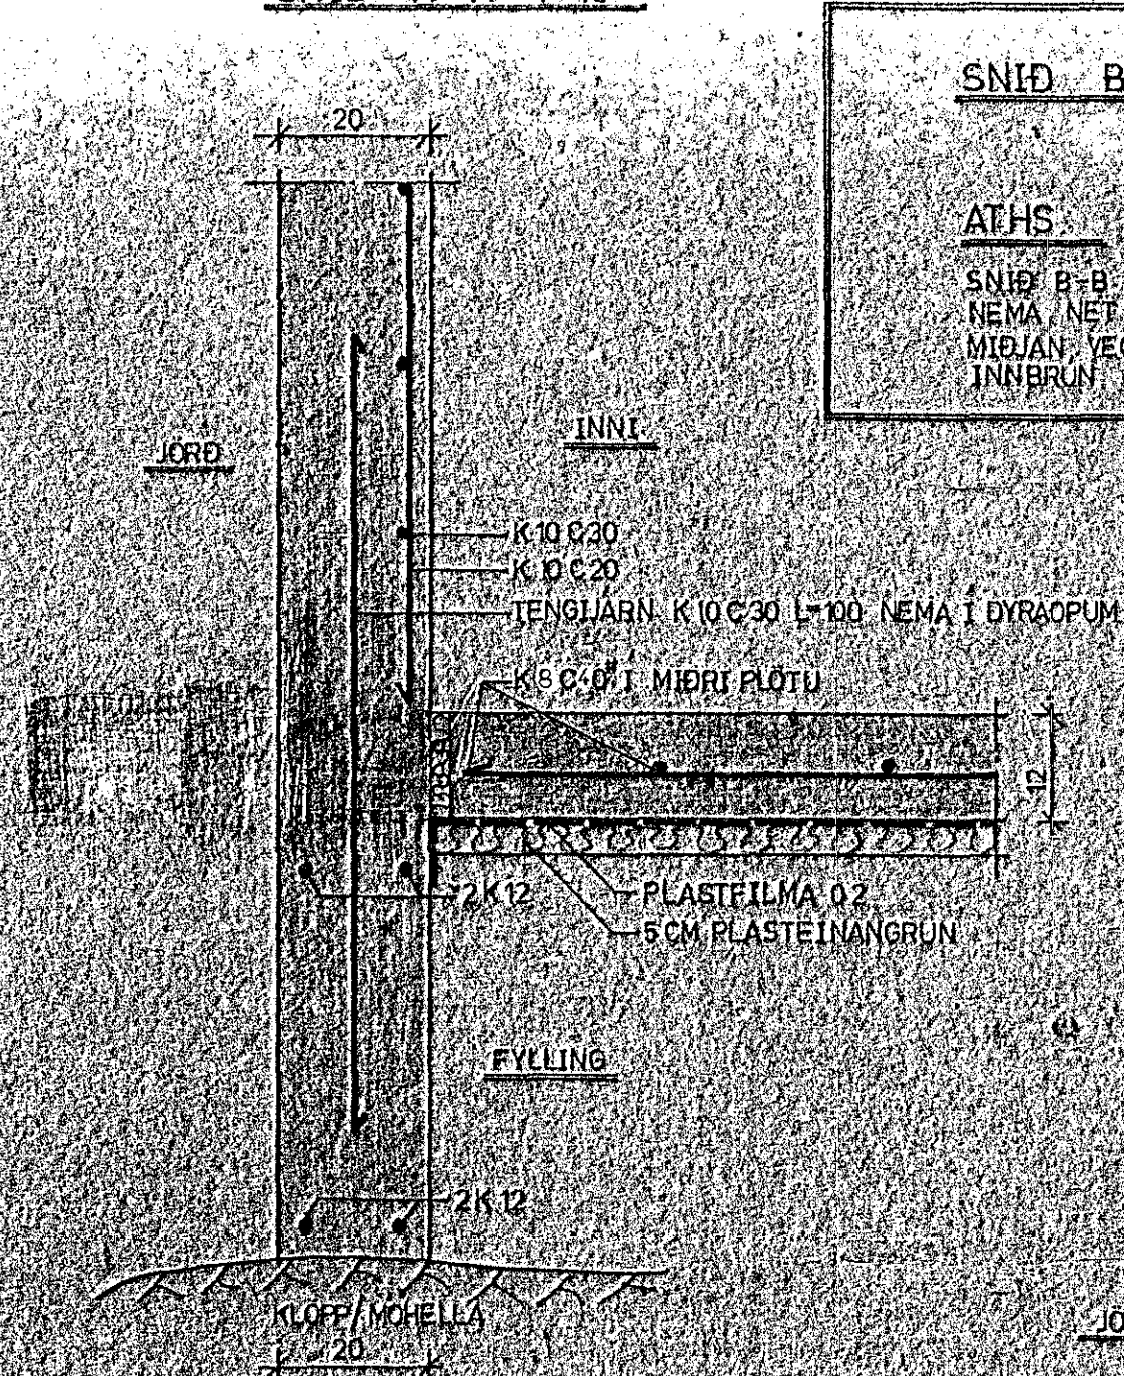


SNÍÐ B-B


ATHS

SNÍÐ B-B ER EINS OG SNÍÐ A-A NEMA NET K10 C 30 KEMUR Í MIÐJAN VEGG Í STAÐ JARNA VÍÐ INNBRUN


SNÍÐ G-G Í SÖKKUL GÖLFPLÖTU Í BÍLSKÚRSDYRUM M. 1:10

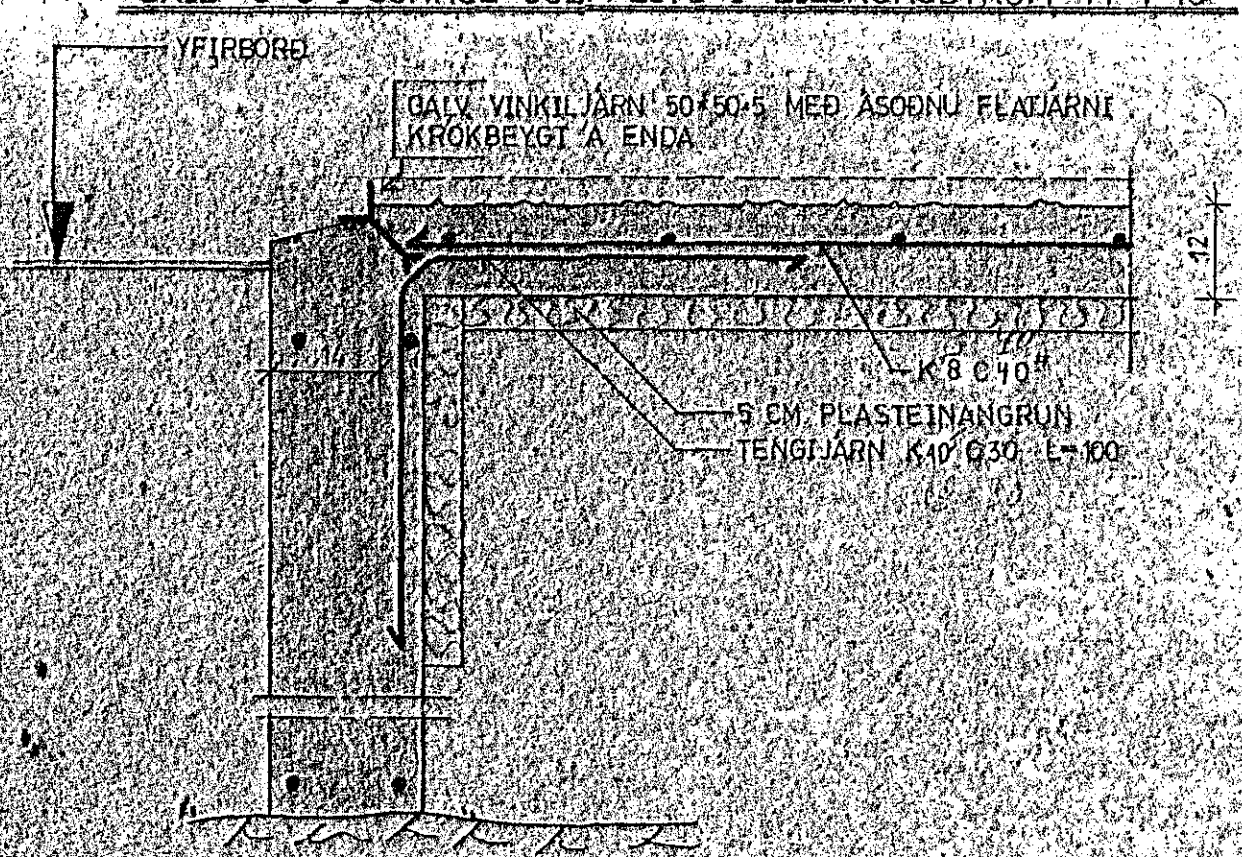

SNÍÐ E-E 1:10

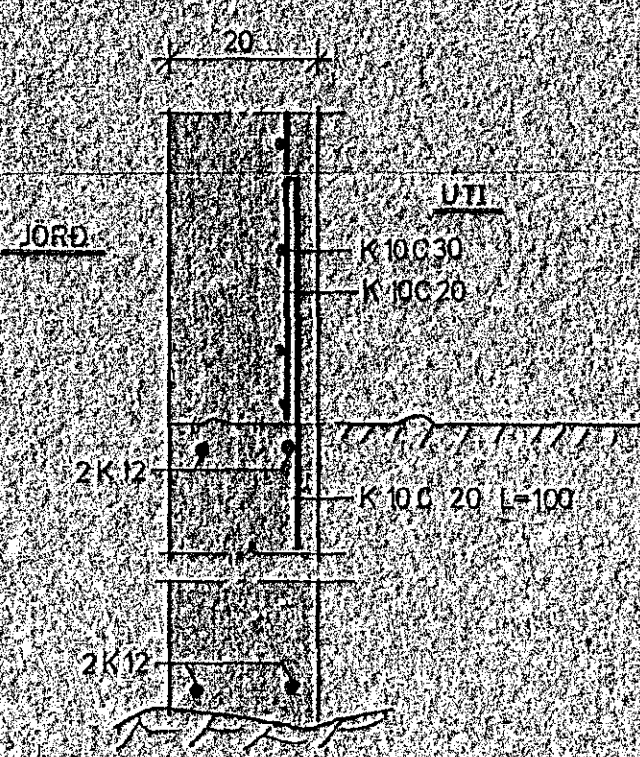


SNÍÐ D-D 1:10

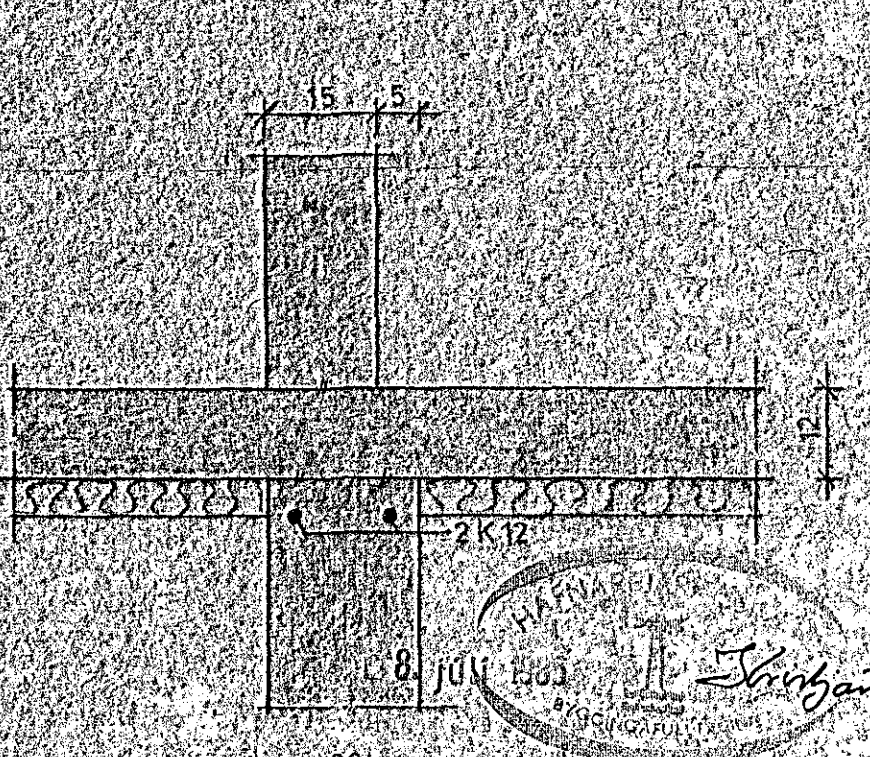

SNÍÐ G-G 1:20

EKKI MED

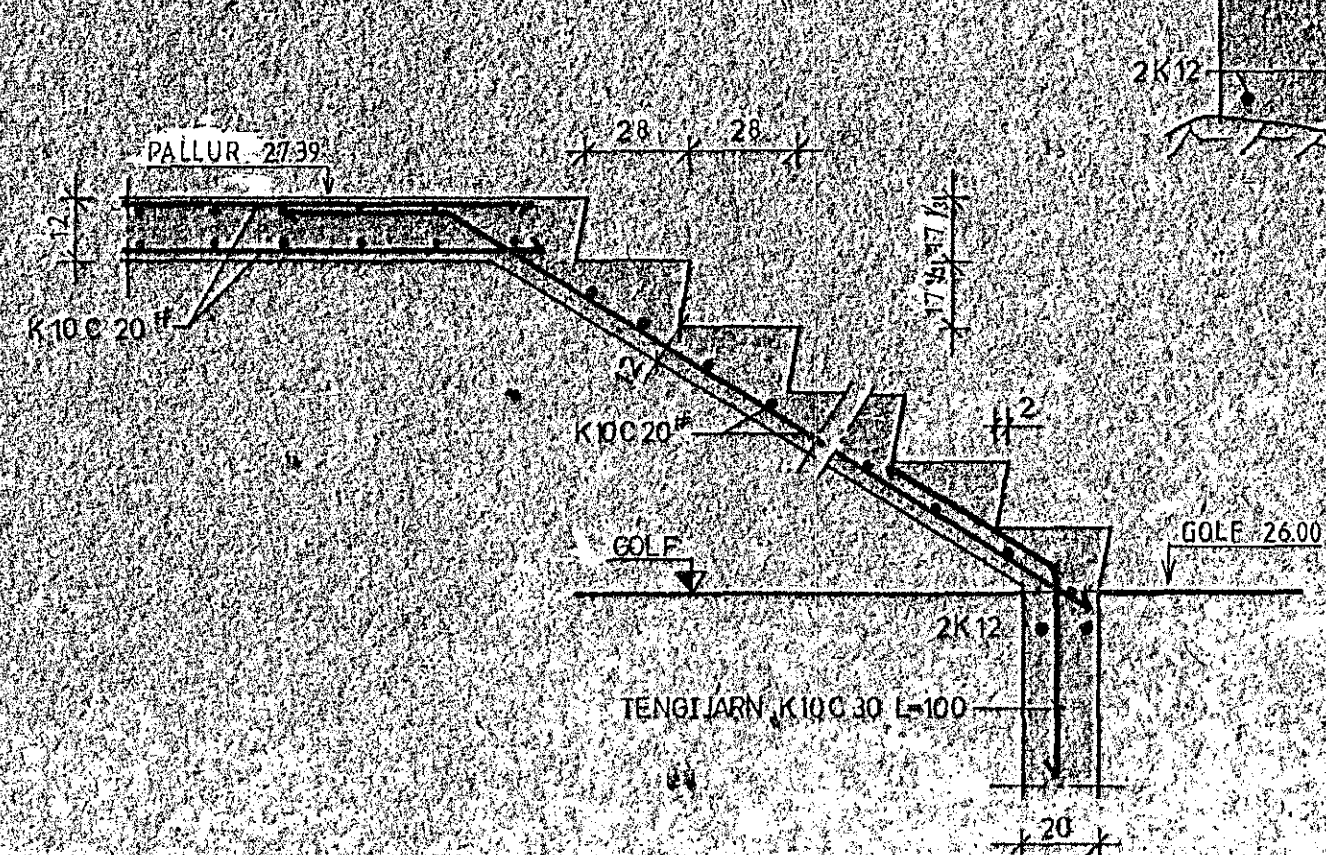

SNÍÐ F-F

ATHS

SNÍÐ F-F ER EINS OG SNÍÐ E-E NEMA NET K10 C 30 KEMUR Í MIÐJAN VEGG Í STAÐ JARNA VÍÐ UTHLIÐ OG VEGGUR OFAN JORÐU ER 23 CM ÞYKKUR BREIÐKUN ER TIL HÆGRI A SNÍÐI

ATH

SJA GRUNNMYND KJALLARA BL. 111 SJA GRUNNMYND 1. HÆÐAR BL. 113

8 JUN 1985  
 Styrjari Schiller

JUNI 1985	SNÍÐ A-A	GO
Br.	Dags.	Styrjari

Verktæðþjónusta  
**Guðmundar Óskarssonar**  
 Hádegjandi verktæðingar  
 Laugavegur 18, Reykjavík Sími 15945

LJÓSABERG 4, HAFNARFIRÐI  
 UNDIRSTÖÐUR SÉRMYNÐIR

Reykjavík	APRIL 1985
Takni	VKD / GI
Skala	1:10 1:20
Rekstr.	GO
Þitt	
Sími	