


Gólfhæð er 31.70 m.y.s.  
 Lykkt plötu er 12 cm.  
 Járn í plötu er K10 c/c 30 cm.

**SKÝRINGAR:**

Nota skal steypu S-200. Loftinnihald 4.5-5.5 %.  
 Titra skal alla steypu. Járnþending er kambstál KS40,  
 þ.e. flotmörk minnst 4000 kp/cm<sup>2</sup>.  
 Undirstöður skulu steypast á þjappaða fyllingu úr viður-  
 kenndu frostfríu efni, þannig að fylla skal upp í hæð  
 130 cm undir gólfhæð þ.e. í hæð 30.40 m.y.s. Þjappa skal  
 í 50 cm lögum með stórum titringsþjappara (eða þynnri lögum).  
 Þjöppuprófum gerð af Rannsóknarstofnun Byggingariðnaðarins  
 skal sýna niðurstöðu sem fullnægir kröfum byggingarfulltrúa-  
 embattisins.  
 Þjappaða planið rétt undir undirstöðum skal ná minnst 100 cm  
 út fyrir undirstöður og vera með fláa með ekki meiri halla  
 en 1:1 út frá plani. Mesta álag frá undirstöðum á grunn er  
 1.2 kp/cm<sup>2</sup>.

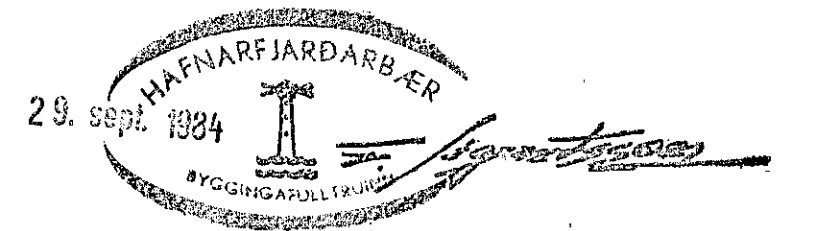

**VERKHÖNNUN**  
 VERKFRÆÐI- OG TEIKNISTOFA 

BRAUTARHOLT 20 REYKJAVÍK Sími 91-16820  
 Verk nr. 232 Teiknad: J.G.  
 Teikn nr. 101 Hannad:  
 Mælikv.: 1: 50 Samþykkt *[Signature]*  
 Dags. Sept. 1984 Breytt:  
 Verkefni: LJÓSABERG 30, HAFNARFIRÐI

Heiti teikn.: UNDIRSTÖÐUR