

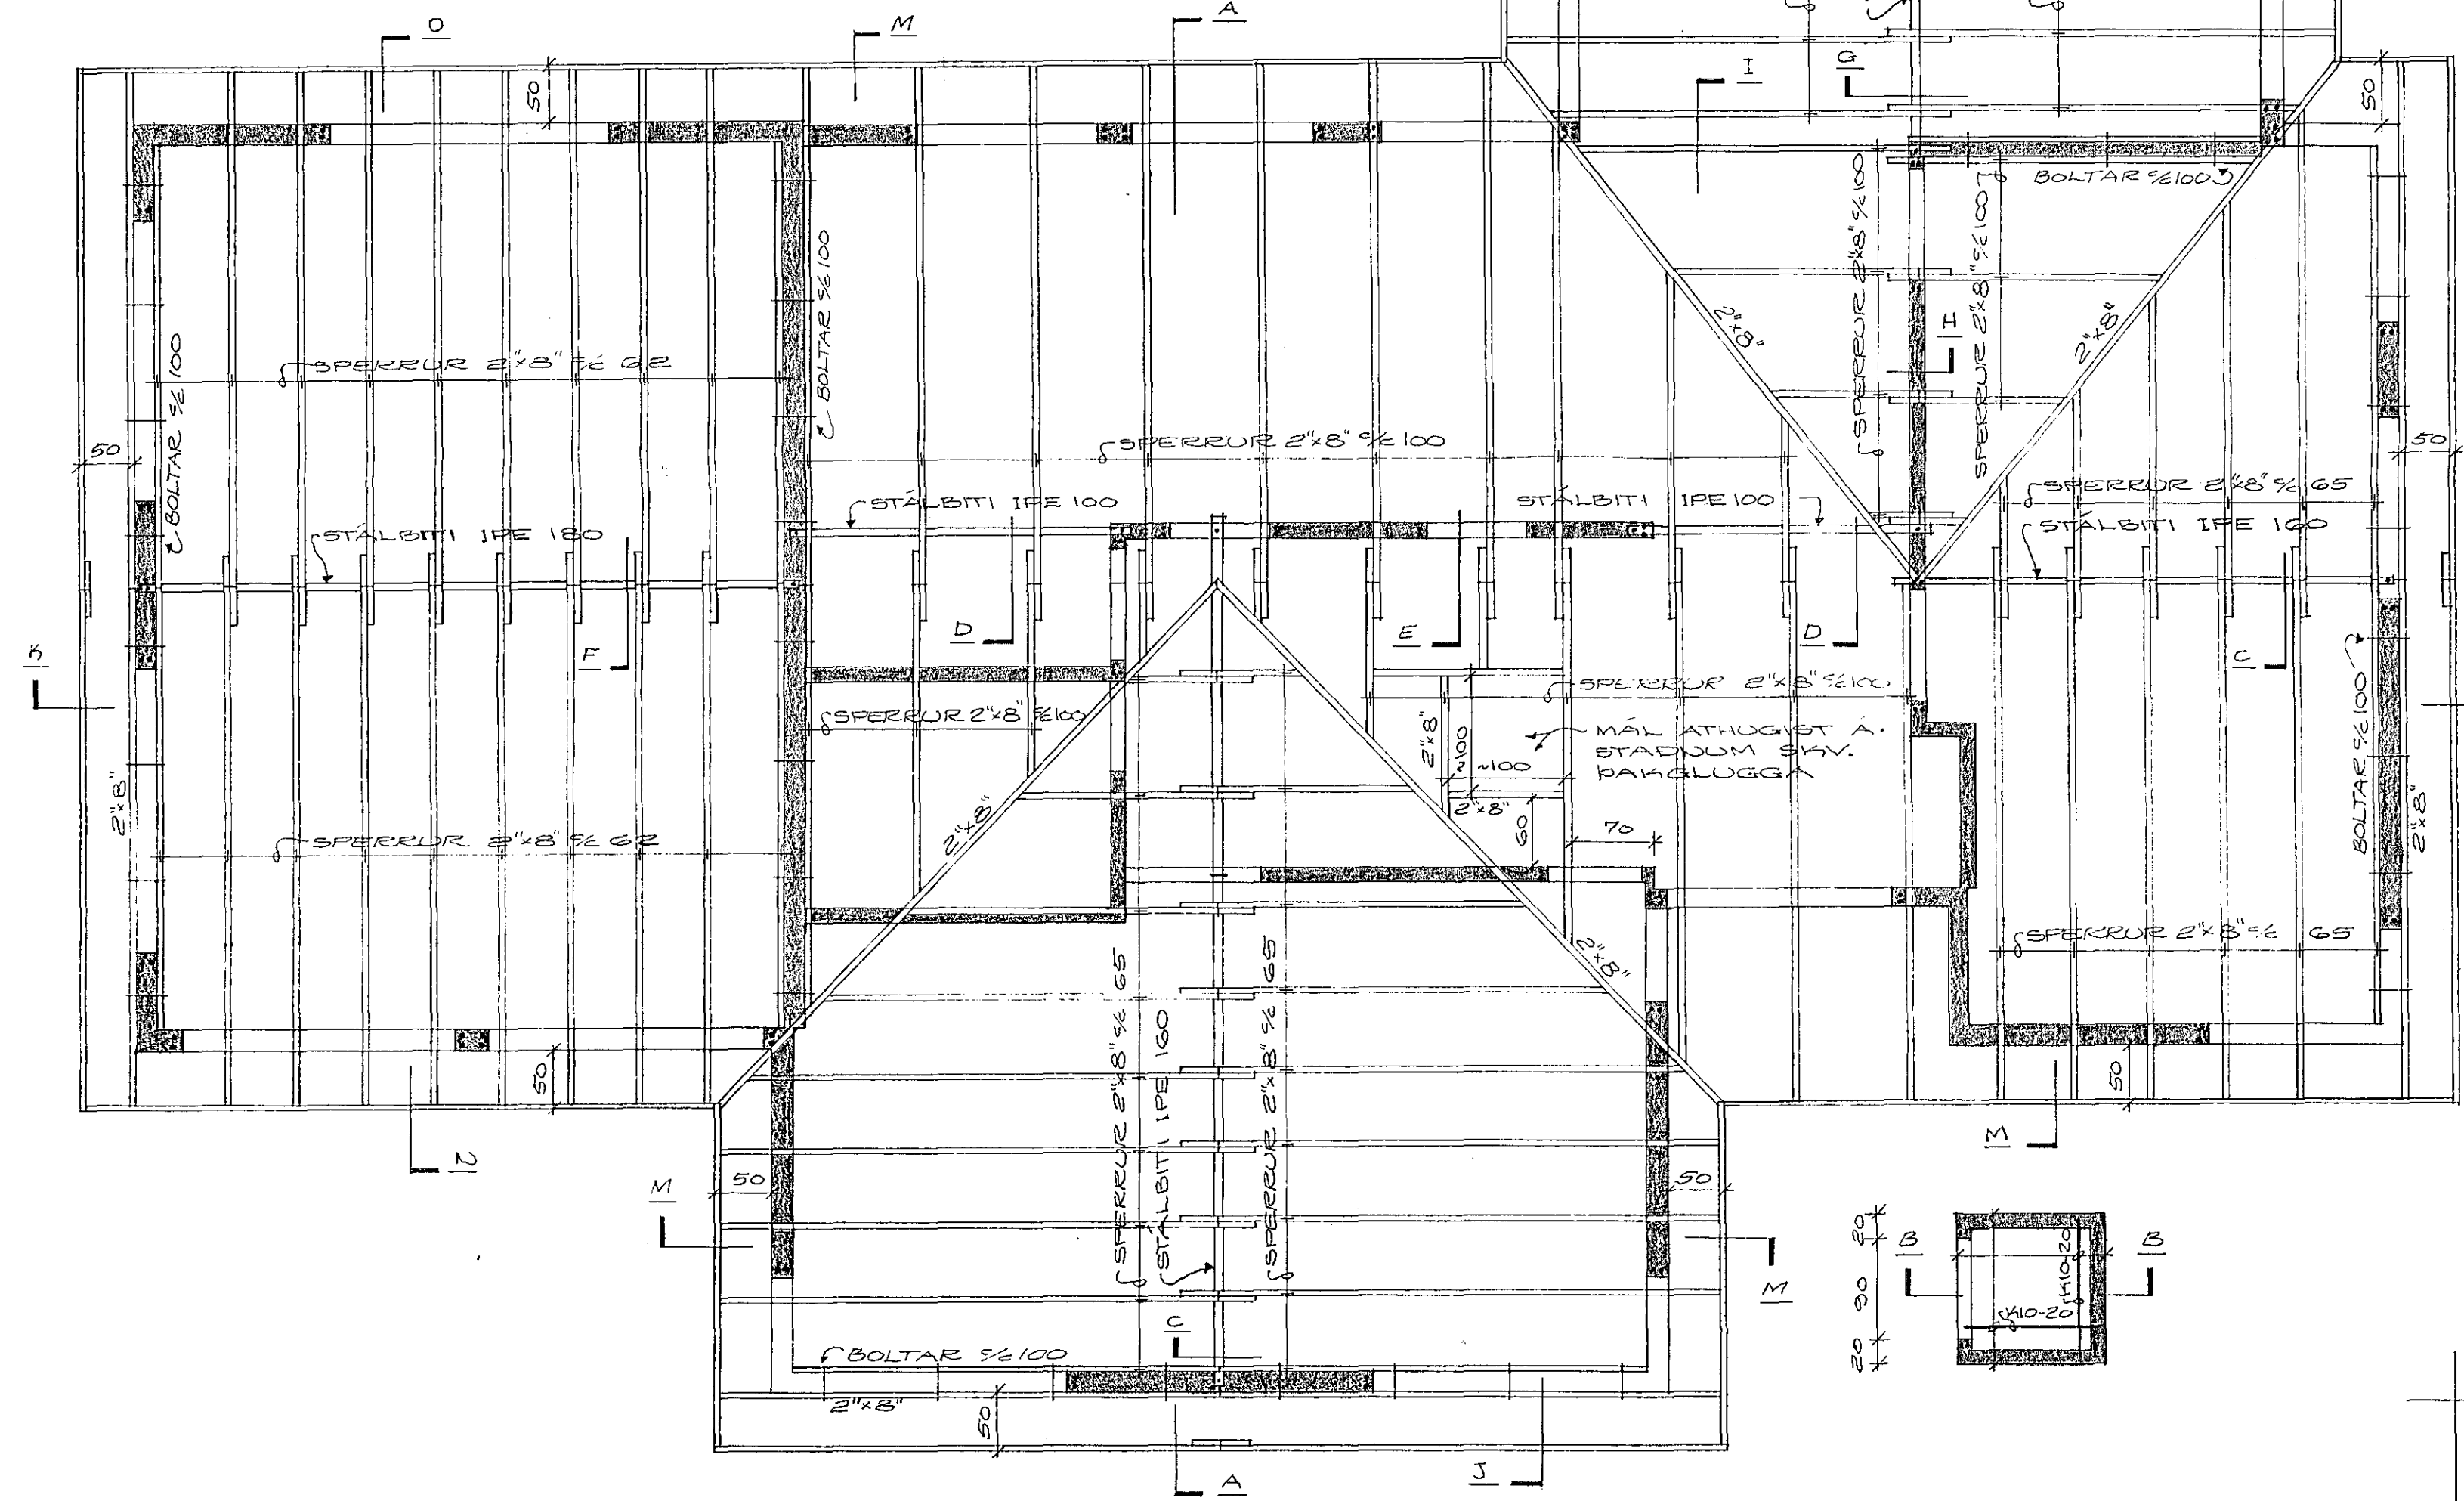



SKURÐUR A-A, M=1:50

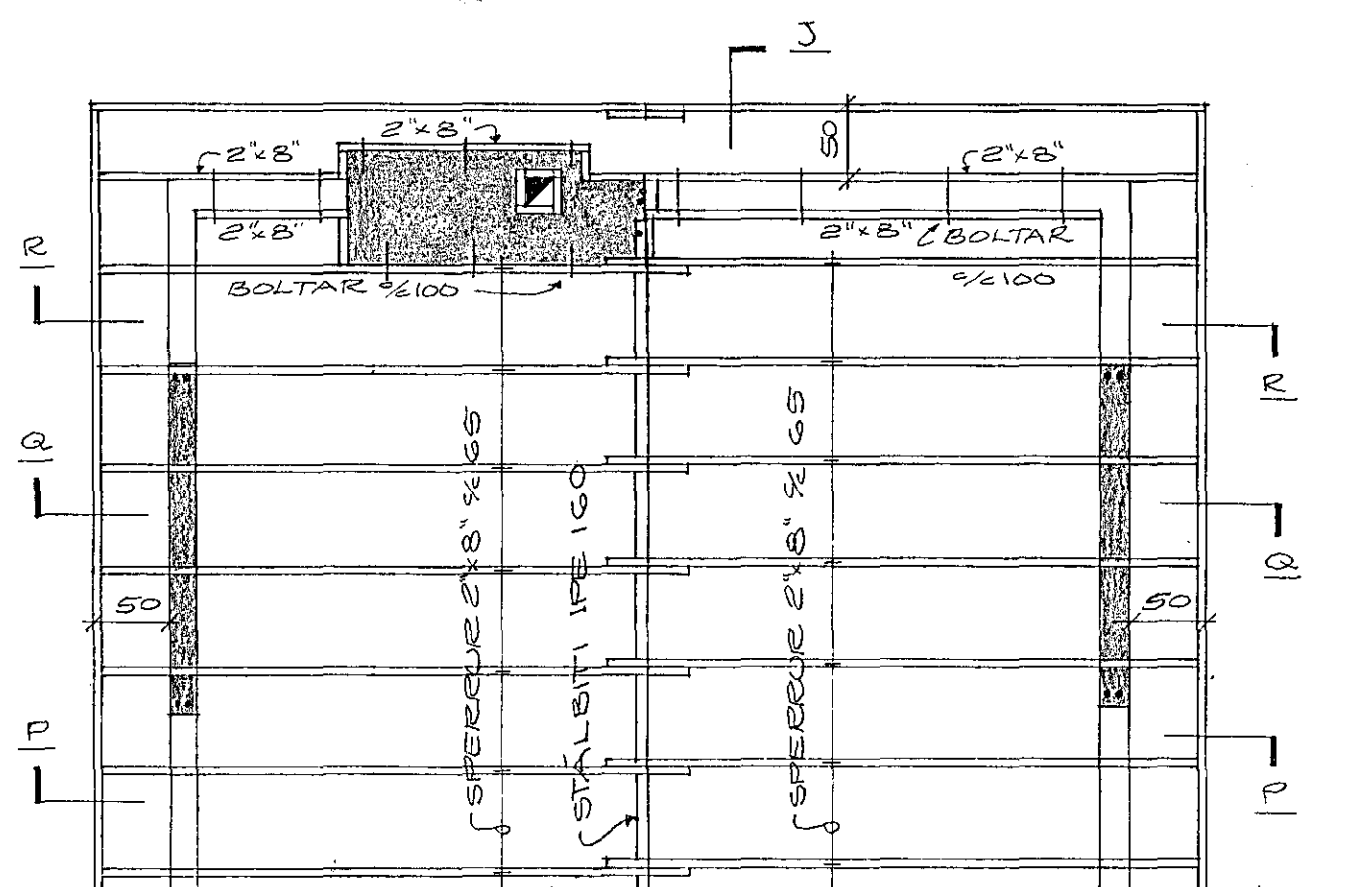

GRUNNMYND, M=1:50

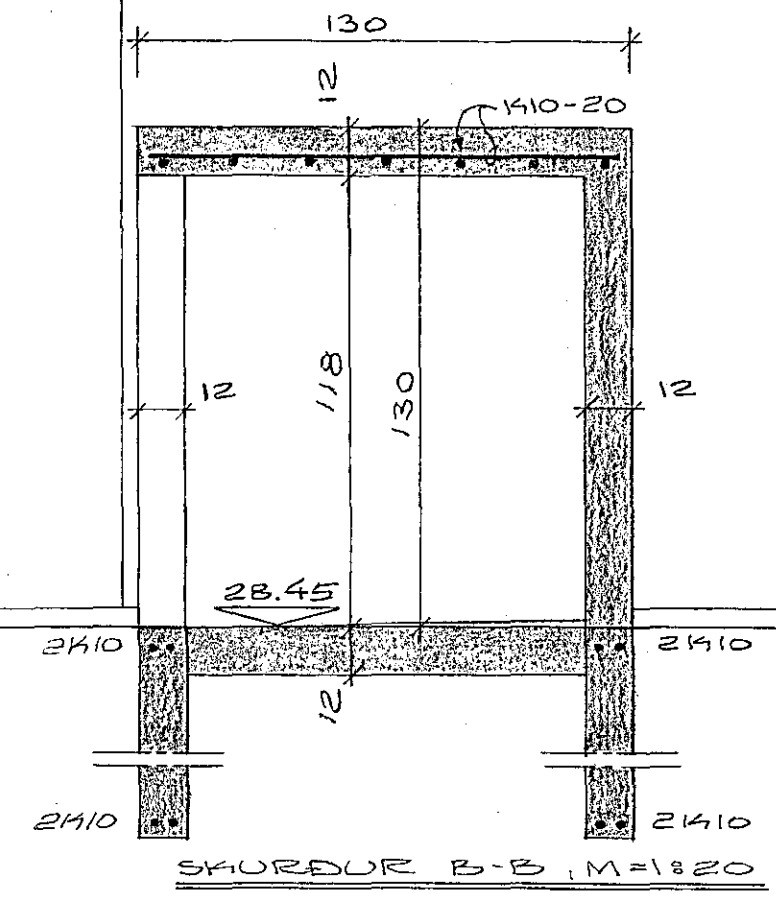

SKURÐUR B-B, M=1:20

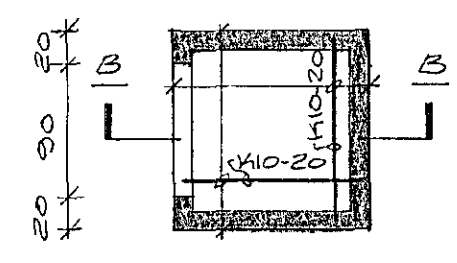

LÖSABERG NR. 6
 HAFNARFJÓRÐI Í APRÍL 1984
 ARNARHEALUNI 47, 5058?
 VEGGIR OG ÞAK

Sigur Magnússon