


16

OLÍUSÓÐIÐ TRÉTEX

SKÝRINGAR :

Steinsteypa : S 250 , sement = 300 kg/m³
 v/s = 0.5 , loft 5 - 6 %
 Grunnur og undirstöður í samræmi við Byggingareglugerð kalla VII.
 Hámarks meðalálag á grunn 0,225 MN/m²
 Notálag skv. Íst/DS 410 , Öryggi skv. Íst/DS 409
 Vindálag 1,0 KN/m²
 Snjóálag 1,5 KN/m²
 Grafíð skal mjúkur á fastan botn
 Fyllingarefni skal vera frostfrítt og þjappað mest í 30 cm lögum
 Steypuhula = 3 cm
 Frankvandir skulu vera í samræmi við Byggingareglugerð og gildandi staðla
 Bent er á ákvæði Rafveitu Hafnarfjarðar um samtengingu á neðri sökkuljárnnum v/jarötengingar

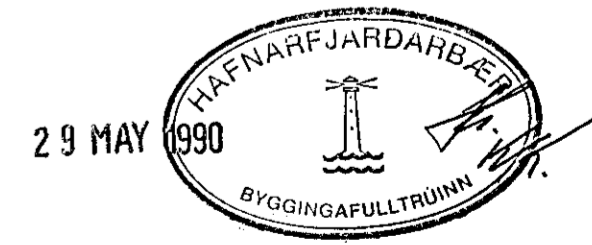

ÞOR GISLASON FTFI
 Hjallabraut 37 Hf. s. 652451

LINDARBERG 14 - 16 - (18)

Teikn. nr. 1.01
 Maí 1990

Undirstöður, grunnmynd

Mkv. 1 : 50
 Þor Gislason