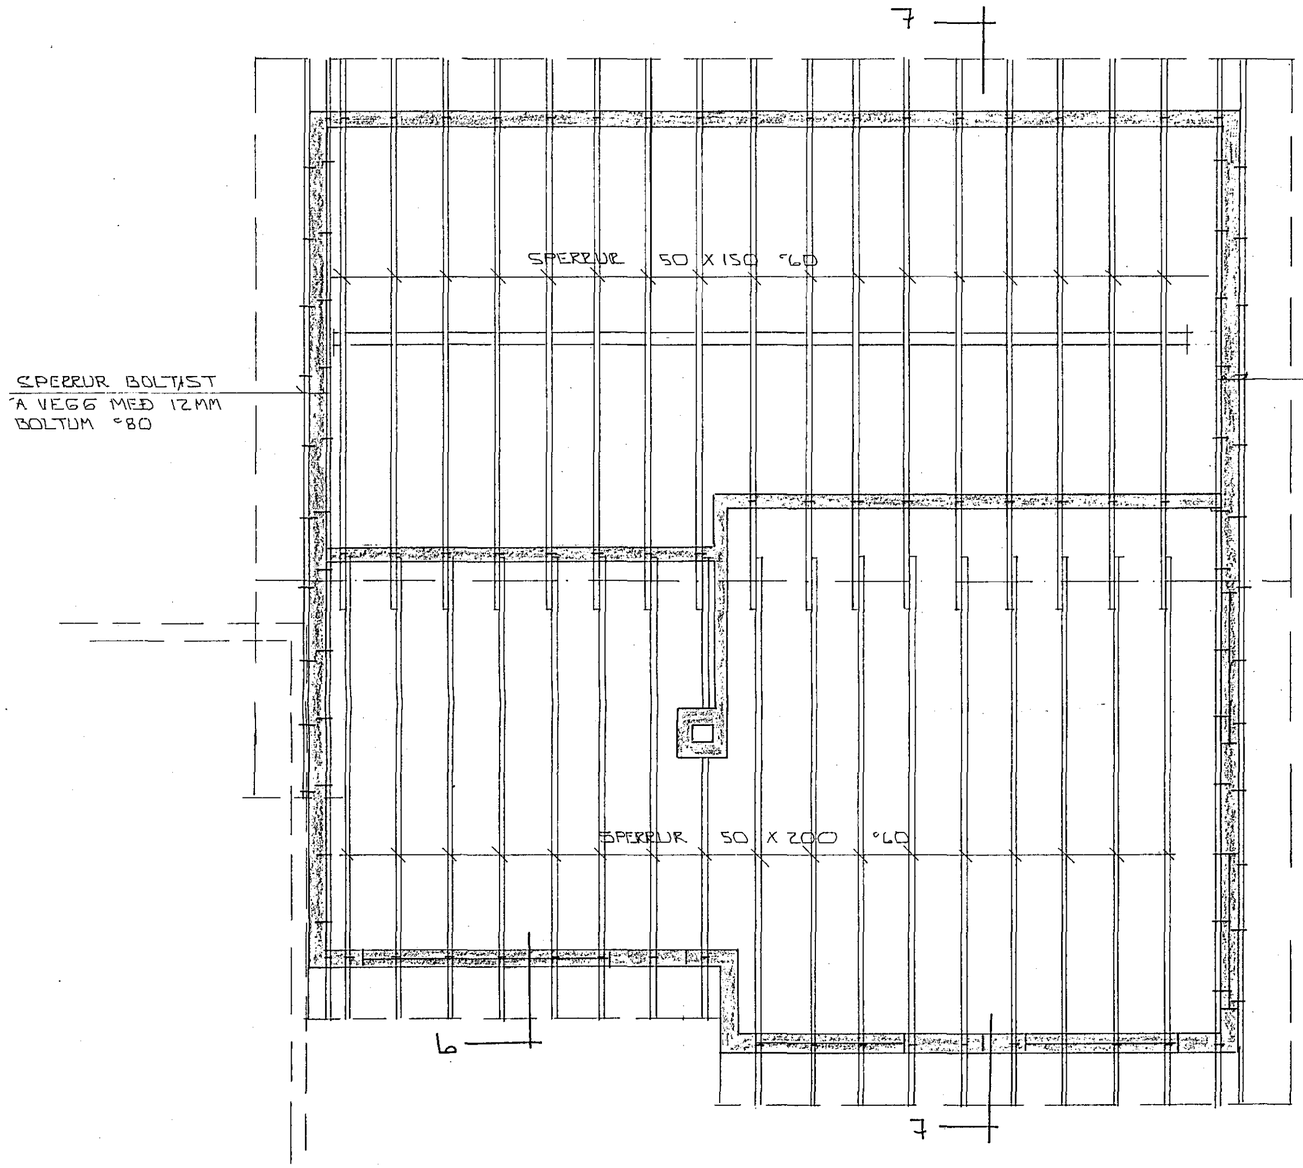

GRUNNMYND 1:50

SKÝRINGAR

ALMENNAR SKÝRINGAR SJÁ BL.NR 1-01
SNIÐ 7-7 OG 6 SJÁ BL NR. 1-07.

HAFNARFJARÐARBÆR
12 DES 1990
BYGGINGAFULLTRÚINN

BR.NR.	DAGS	EÐLI BREYTINGAR	SIGN

LINDARBERG 24 HAFNARFIRÐI

GRUNNMYND ÞAKVIRKIS.

MÆLIKV. 1:50

DAGS NÓV. '90
HANNAÐ
TEIKNAÐ SG.
VERK NR. 9034

SIGURÐUR ÞORLEIFSSON TÆKNIFRÆÐINGUR F.T.F.I.
STRANDGÖTU 11 HAFNARFIRÐI SÍMI 54751/54255

BLAÐ NR. 1-06