


SKÝRINGAR :

I úveggi komi S - 250 steinsteypa  
 v/s = 0,5, loft 5 - 6 %  
 I innveggi og plötu komi  
 S - 200 steinsteypa  
 v/s = 0,5 %, loft 5 - 6 %  
 Streypuhula sé 3 cm

I vegg merktir V2 komi tvöföld grind  
 K 10 c/c 30  
 I aðra vegg komi einföld grind  
 K 10 c/c 25 í ytri brún / miðju  
 (útveggir / innveggir)  
 Yfir glugga komi 3 K 10, undir og  
 upp með gluggum, svo og í veggenda  
 komi 2 K 10  
 Járna grind skal vera heil fyrir horn

Framkvandir skulu vera í samræmi, við  
 gildandi staðla og byggingareglugerð

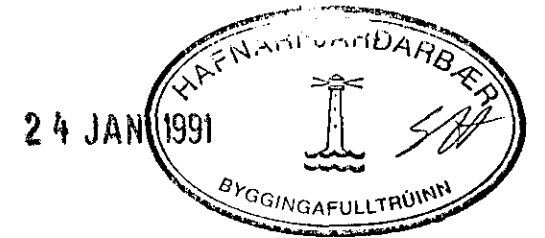

LINDARBERG (28-30)		
NEDRI HÆÐ : VEGGIR - PLATA		
ÞÓR GÍSLASON BYGGINGATEKNIFRÆÐINGUR Hjallabraut 37, 220 HF. s.652451	1:03	JAN 1991
	1:50	<i>Þóe Gíslason</i>